

4. GRAFIČKA DOKUMENTACIJA

A- POSTOJEĆE STANJE

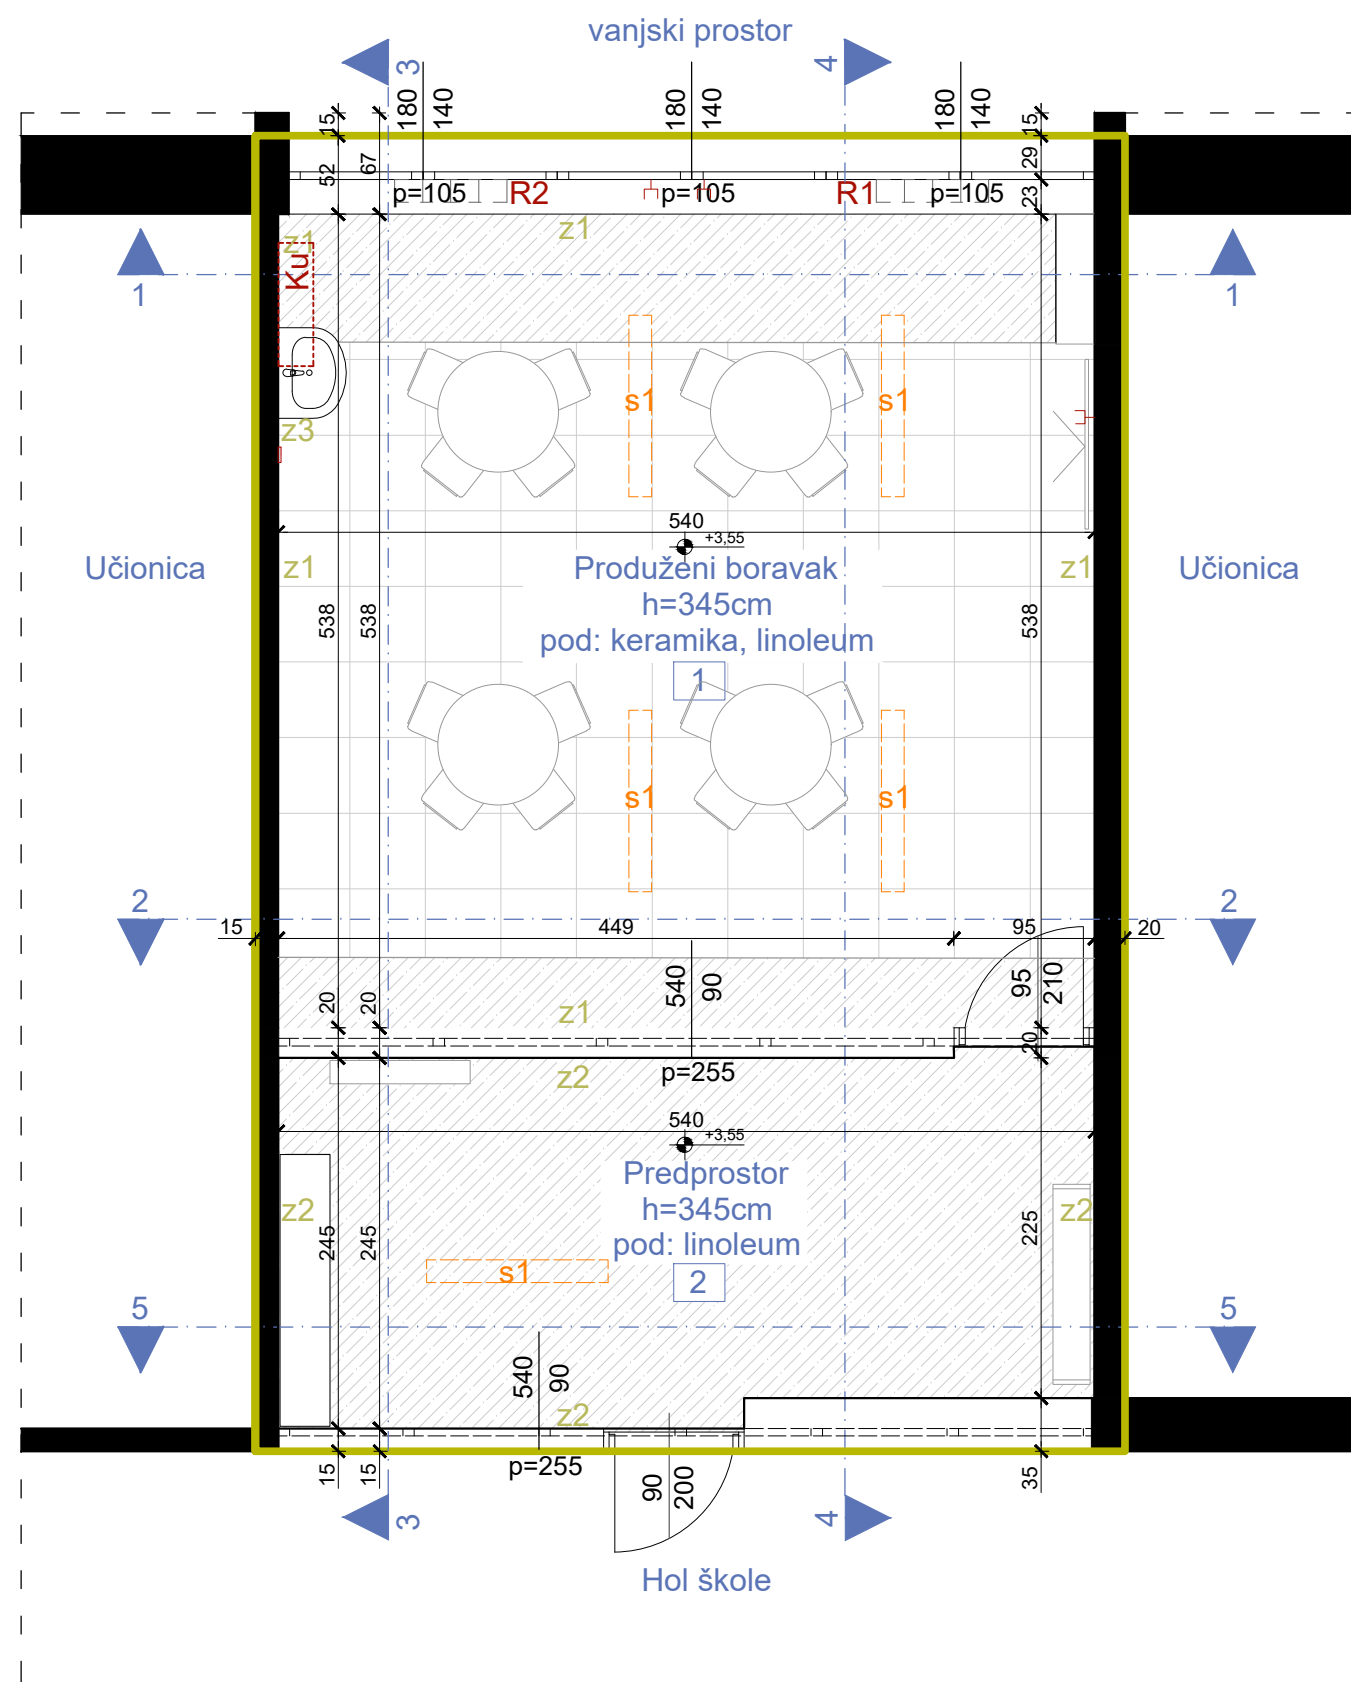

OSNOVA POSTOJEĆEG STANJA, R=1:50

LEGENDA - PROSTORIJE

br	naziv prostorije	obrada poda	obrada zida	obrada plafona	m ²
1	produženi boravak	keramika, linoleum	disperzija/ keramika do h=153cm	disperzija	29,05
2	predprostor	linoleum	masna boja na visini do 1,50m	disperzija	12,84


LEGENDA - OZNAKE

R1,R2 Radijator dim. 75x56x25cm S1 Nadgradna svjetiljka		z1 postojeći zid (završna obrada - disperzija)
Dio objekta na kom se vrše intervencije		
z2 postojeći zid (završna obrada - do h=150cm-masna boja/od h=150cm do h=345cm-disperzija)		
z3 postojeći zid (završna obrada - do h=153cm-keramika/od h=153cm do h=345cm-disperzija)		

FOTODOKUMENTACIJA



PROJEKTANT:  "URBI.PRO" d.o.o., Podgorica, ul.Radosava Burića bb, telefon 067/006-012, e-mail urbi.pro@t-com.me PDV: 30/31-14987-7, PIB: 03059847	INVESTITOR: Ministarstvo prosvjete Crne Gore		
Objekat: Stomatološke ambulante u osnovnim i srednjim školama - JU OŠ "Njegoš"	Lokacija: Špuž, Danilovgrad		
Glavni inženjer: Dušan Džudović, d.i.a.	Vrsta tehničke dokumentacije: GLAVNI PROJEKAT		
Odgovorni inženjer: Dušan Džudović, d.i.a.	Dio tehničke dokumentacije: ARHITEKTURA		RAZMJERA: R=1:50
Saradnici: Milena Lukić, MSc arh. Maja Marvučić, spec.sci.arch. Nikola Bulatović, MSc arh.	Prilog: Osnova prostorije namijenjene funkciji ambulanthe - postojeće stanje	Broj priloga: A-01	Broj strane:
Datum izrade i M.P. Februar, 2023.	Datum revizije i M.P.		

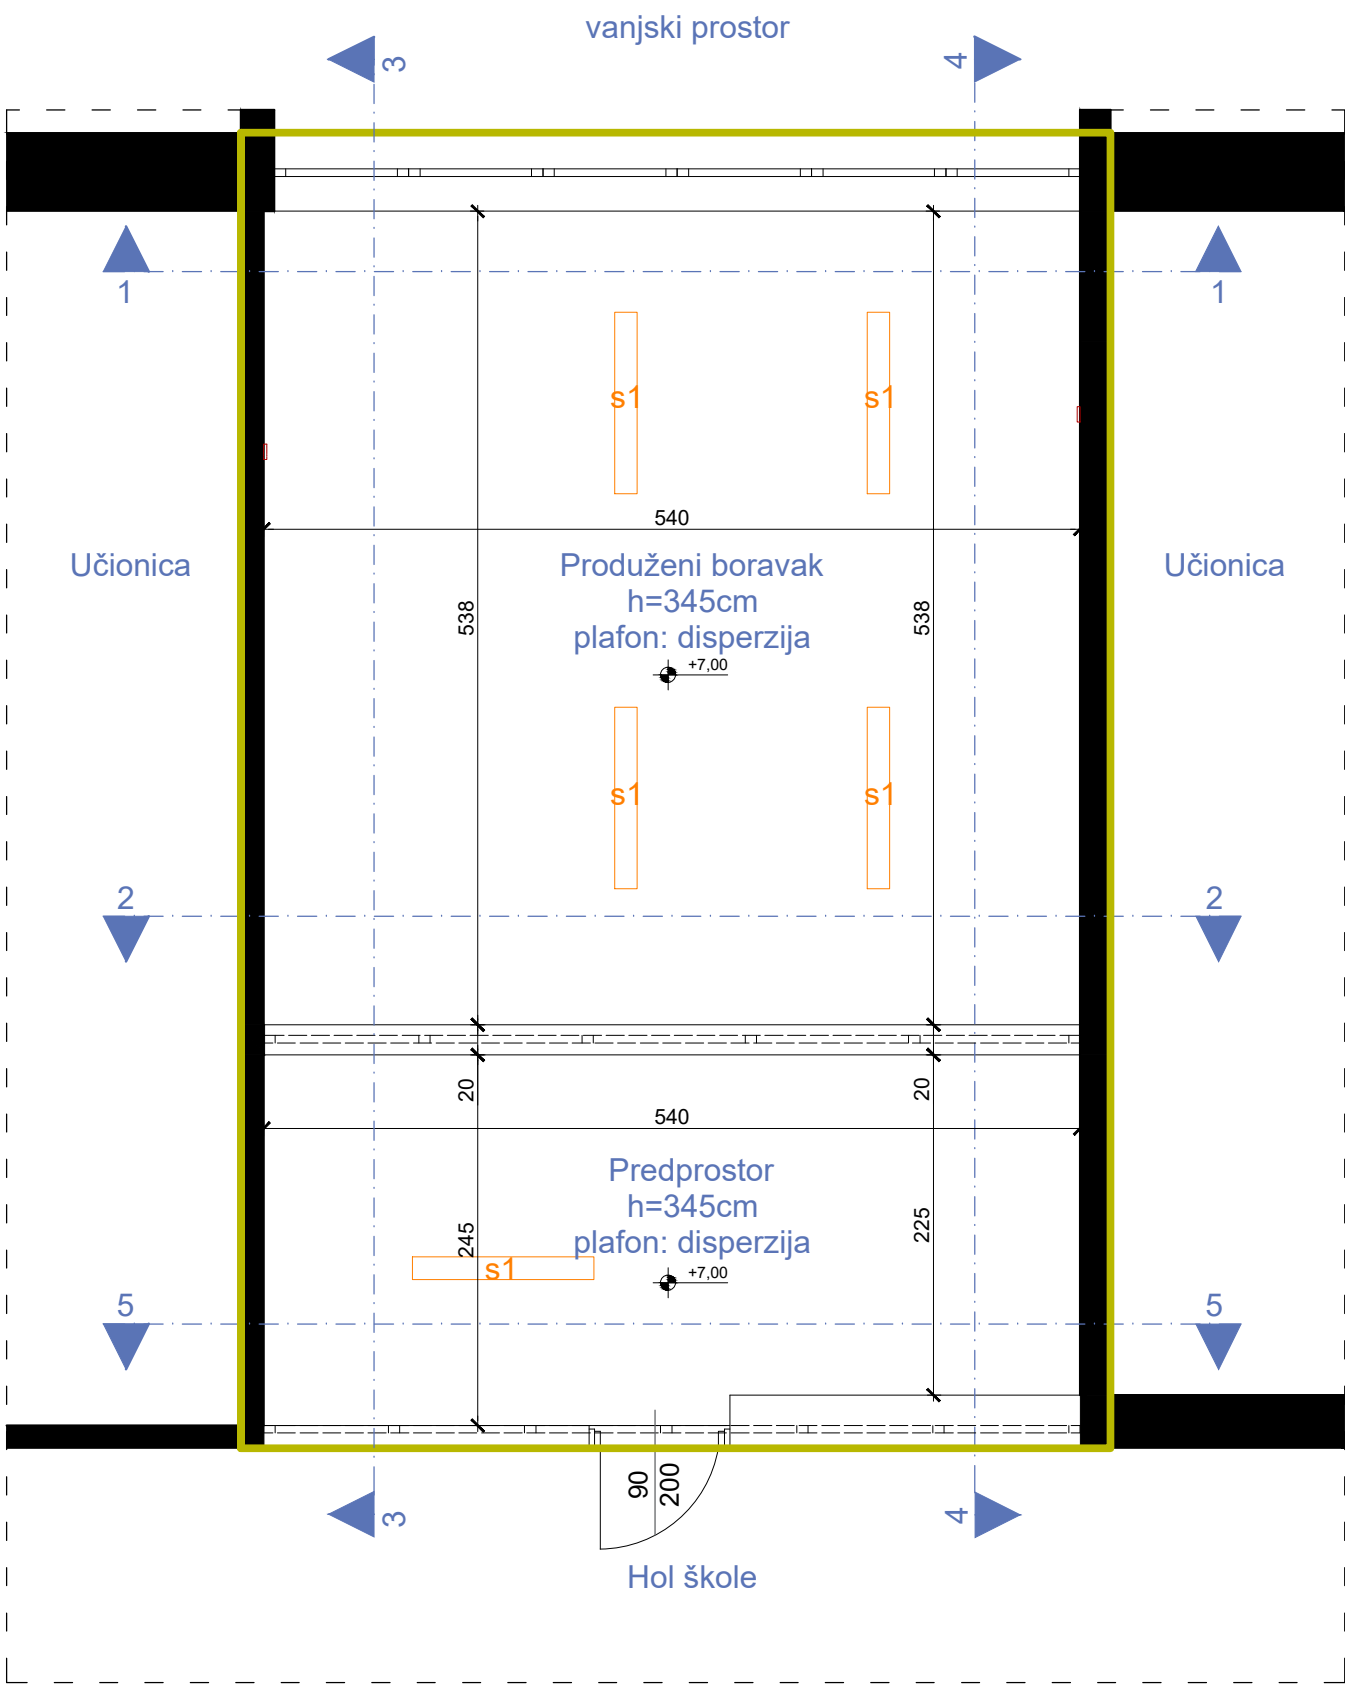

OSNOVA PLAFONA, POSTOJEĆE STANJE, R=1:50

LEGENDA - OZNAKE

- S1 Nadgradna svjetiljka
- +3.45 Visinska kota
- Dio objekta na kom se vrše intervencije

PROJEKTANT:  "URBI.PRO" d.o.o., Podgorica, ul.Radosava Burića bb, telefon 067/006-012, e-mail urbi.pro@t-com.me PDV: 30/31-14987-7, PIB: 03059847		INVESTITOR: Ministarstvo prosvjete Crne Gore	
Objekat: Stomatološke ambulante u osnovnim i srednjim školama - JU OŠ "Njegoš"		Lokacija: Spuž, Danilovgrad	
Glavni inženjer: Dušan Džudović, d.i.a.		Vrsta tehničke dokumentacije: GLAVNI PROJEKAT	
Odgovorni inženjer: Dušan Džudović, d.i.a.		Dio tehničke dokumentacije: ARHITEKTURA	RAZMJERA: R=1:50
Saradnici: Milena Lukić, MSc arh. Maja Marvučić, spec.sci.arch. Nikola Bulatović, MSC arh.		Prilog: Osnova plafona prostorije namijenjene funkciji ambulante - postojeće stanje	Broj priloga: A-02 Broj strane:
Datum izrade i M.P. Februar, 2023.		Datum revizije i M.P.	

IZGLEDI, POSTOJEĆE STANJE, R=1:50




LEGENDA - OZNAKE

R1,R2	Radijator dim. 75x56x25cm		z1	postojeći zid (završna obrada - disperzija)
S1	Nadgradna svjetiljka		z2	postojeći zid (završna obrada - do h=150cm-masna boja/od h=150cm do h=345cm-disperzija)
KU	Klima uređaj		z3	postojeći zid (završna obrada - do h=153cm-keramika/od h=153cm do h=345cm-disperzija)
Dio objekta na kom se vrše intervencije				


FOTODOKUMENTACIJA



PROJEKTANT:  "URBI.PRO" d.o.o., Podgorica, ul.Radosava Burića bb, telefon 067/006-012, e-mail urbi.pro@t-com.me PDV: 30/31-14987-7, PIB: 03059847		INVESTITOR: Ministarstvo prosvjete Crne Gore	
Objekat: Stomatološke ambulate u osnovnim i srednjim školama - JU OŠ "Njegoš"		Lokacija: Spuž, Danilovgrad	
Glavni inženjer: Dušan Džudović, d.i.a.		Vrsta tehničke dokumentacije: GLAVNI PROJEKAT	
Odgovorni inženjer: Dušan Džudović, d.i.a.		Dio tehničke dokumentacije: ARHITEKTURA	
Saradnici: Milena Lukić, MSc arh. Maja Marvučić, spec.sci.arch. Nikola Bulatović, MSc arh.		Prilog: Izgledi - postojeće stanje	Broj priloga: A-03
Datum izrade i M.P. Februar, 2023.		Datum revizije i M.P.	
		Broj strane: R=1:50	

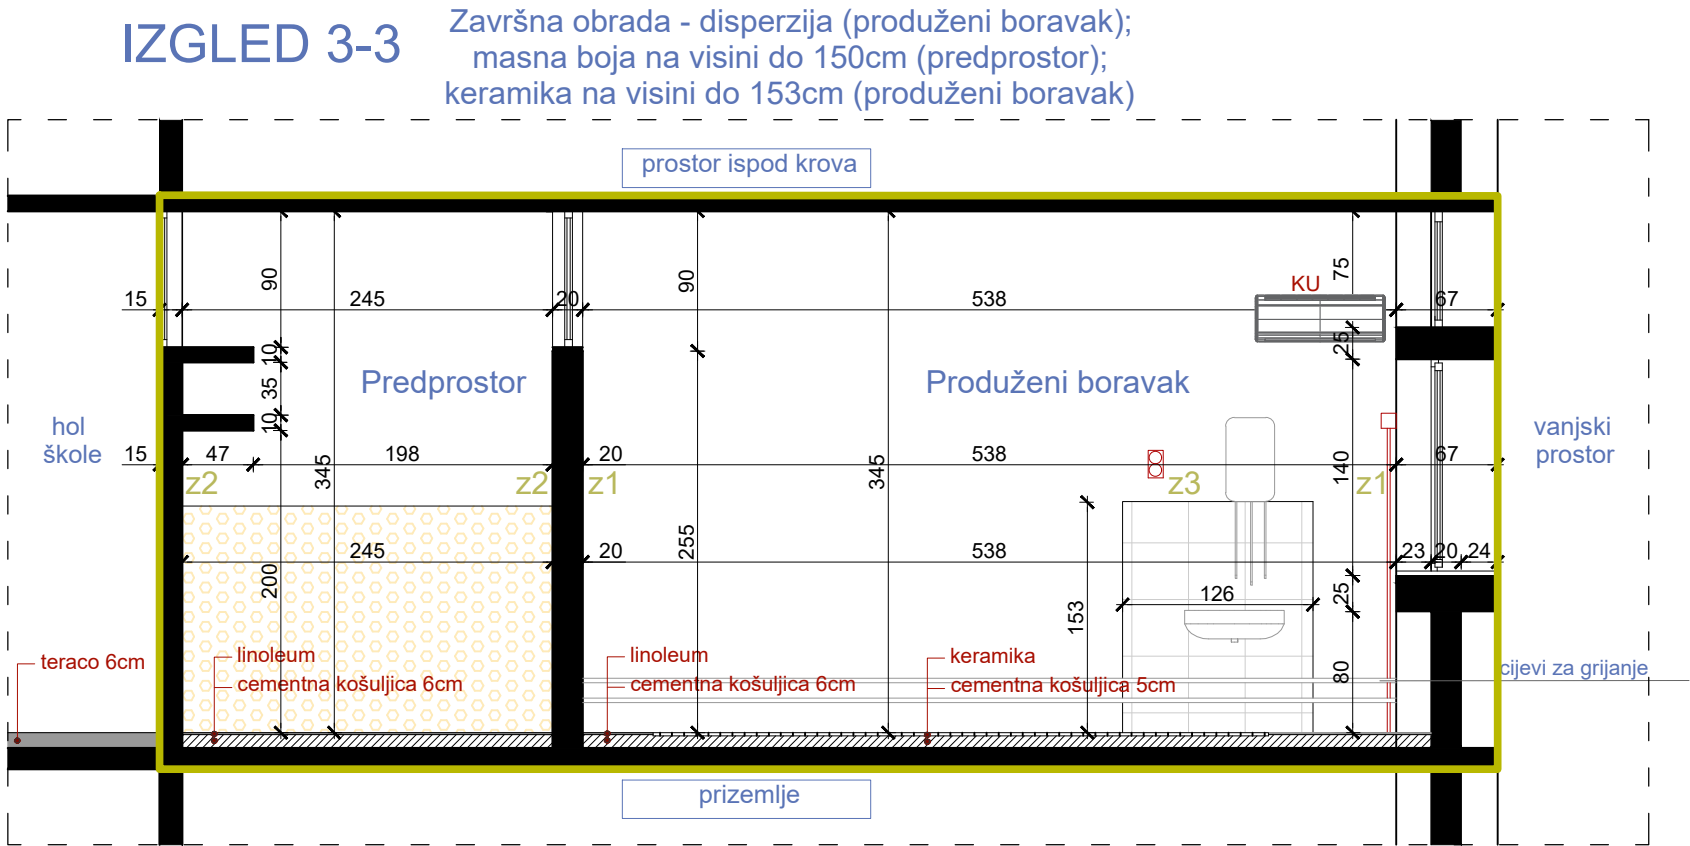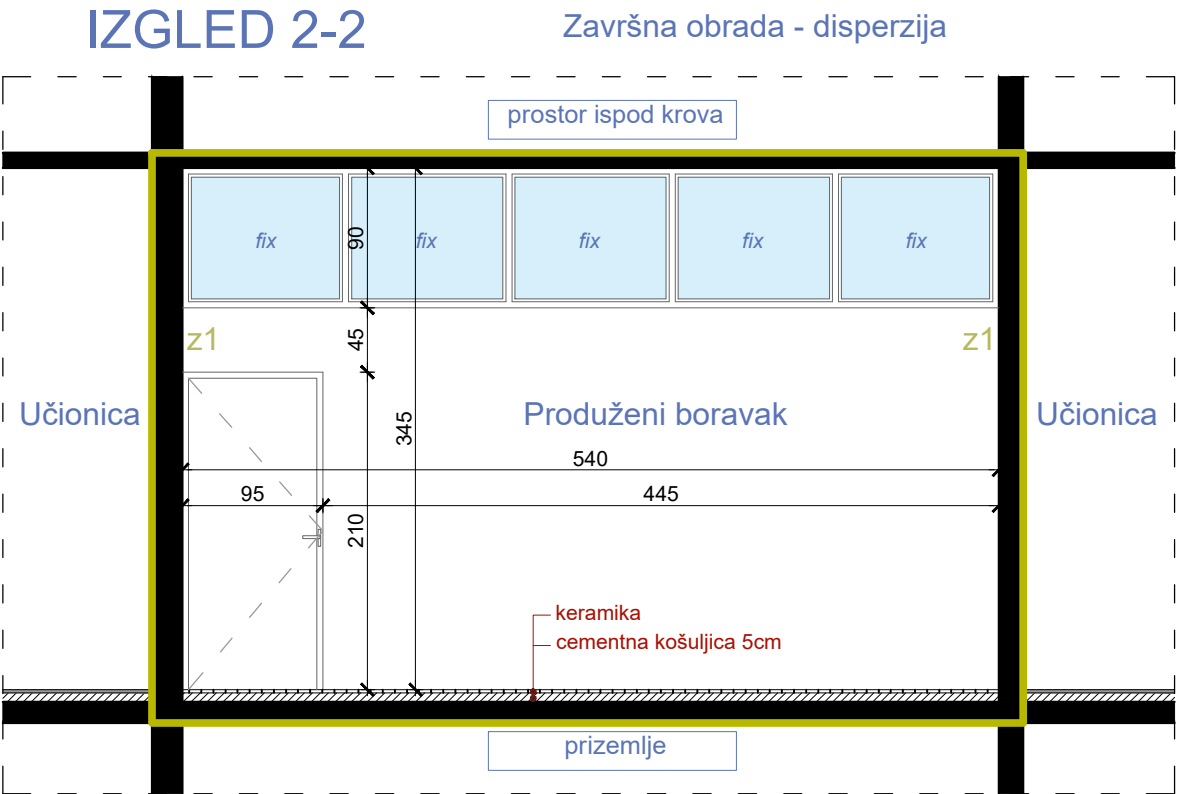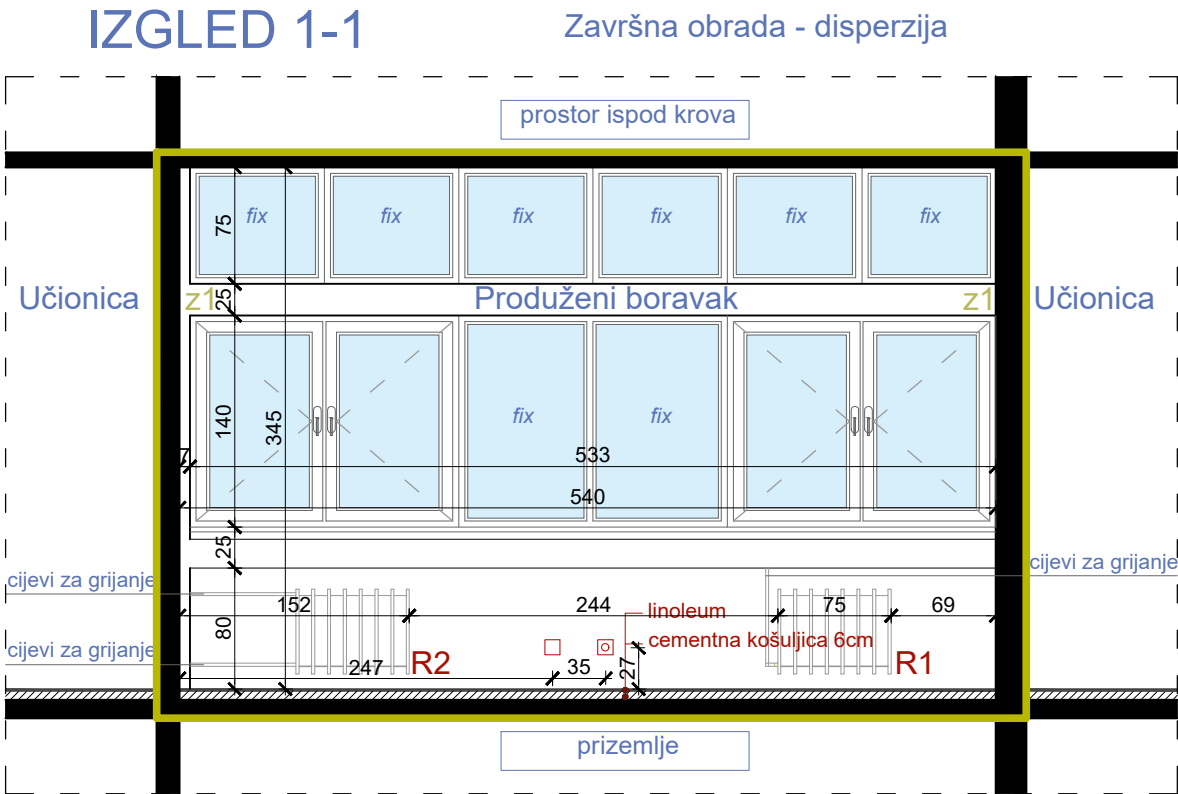

IZGLED 4-4 Završna obrada - disperzija (produženi boravak); masna boja na visini do 150cm (predprostor)

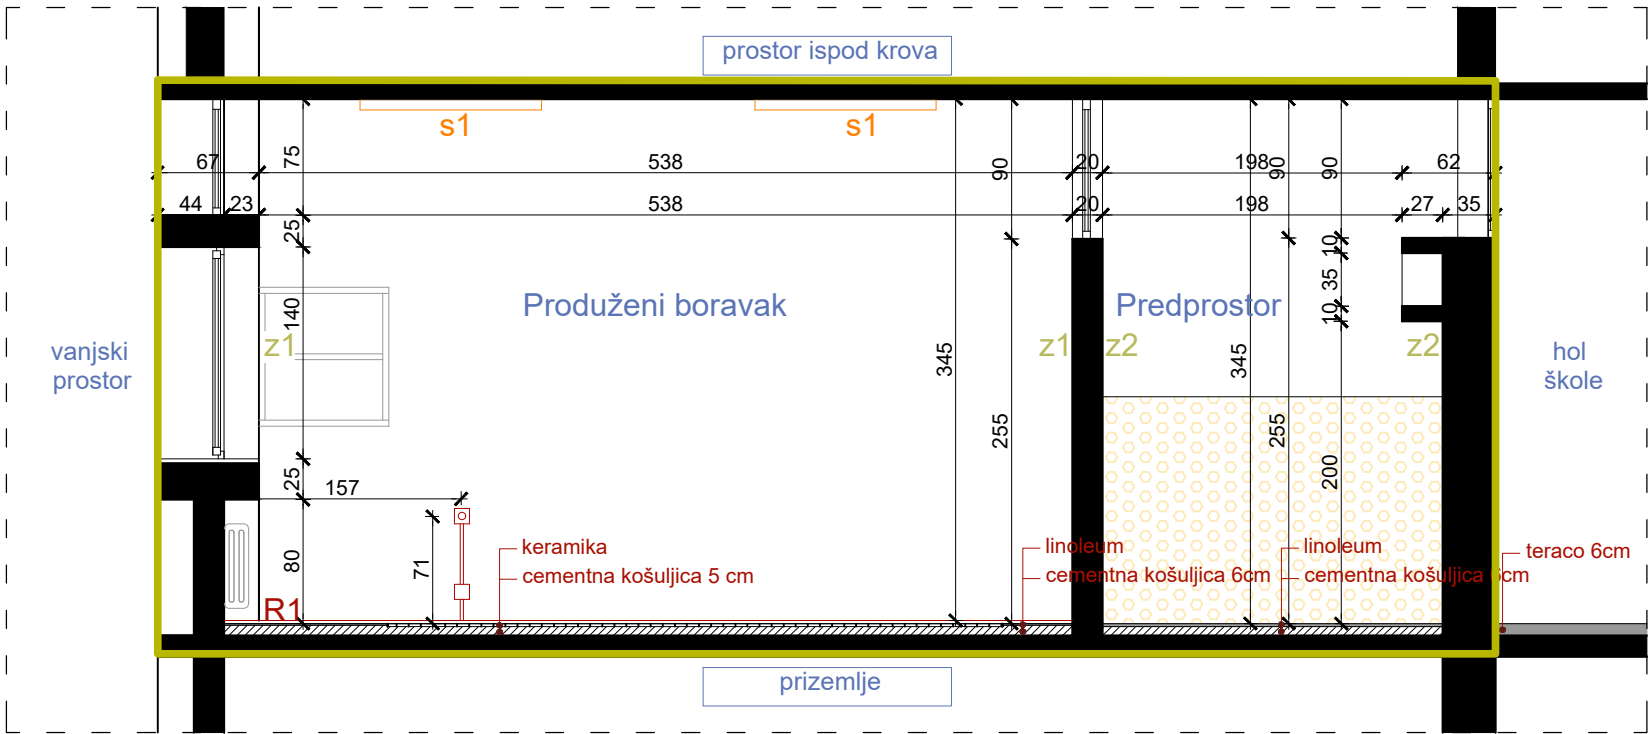

IZGLEDI, POSTOJEĆE STANJE, R=1:50


LEGENDA - OZNAKE

R1,R2 Radijator dim. 75x56x25cm
S1 Nadgradna svjetiljka


Dio objekta na kom se vrše intervencije

z1 postojeći zid (završna obrada - disperzija)
z2 postojeći zid (završna obrada - do h=150cm-masna boja/od h=150cm do h=345cm-disperzija)
z3 postojeći zid (završna obrada - do h=153cm-keramika/od h=153cm do h=345cm-disperzija)

IZGLED 5-5 Završna obrada - masna boja na visini do 150cm

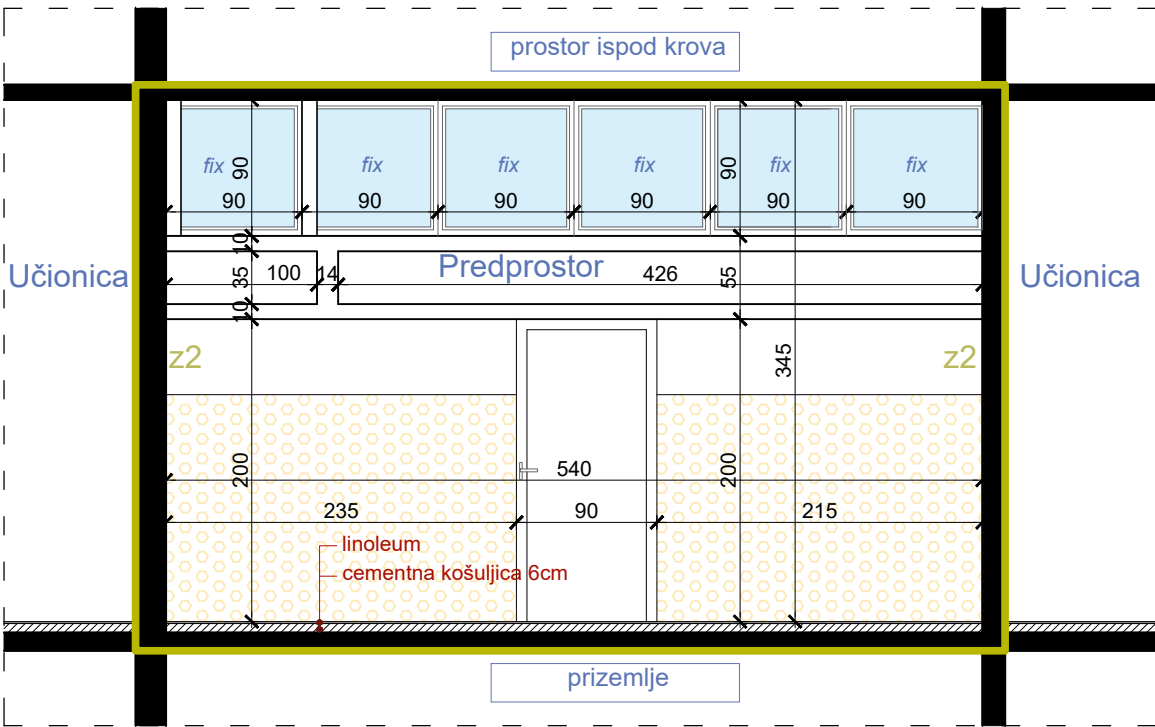

PROJEKTANT:  "URBI.PRO" d.o.o., Podgorica, ul.Radosava Burića bb, telefon 067/006-012, e-mail urbi.pro@t-com.me PDV: 30/31-14987-7, PIB: 03059847		INVESTITOR: Ministarstvo prosvjete Crne Gore	
Objekat: Stomatološke ambulante u osnovnim i srednjim školama - JU OŠ "Njegoš"		Lokacija: Spuž, Danilovgrad	
Glavni inženjer: Dušan Džudović, d.i.a.		Vrsta tehničke dokumentacije: GLAVNI PROJEKAT	
Odgovorni inženjer: Dušan Džudović, d.i.a.		Dio tehničke dokumentacije: ARHITEKTURA	
Saradnici: Milena Lukić, MSc arh. Maja Marvučić, spec.sci.arch. Nikola Bulatović, MSC arh.		Prilog: Izgledi - postojeće stanje	Broj priloga: A-04
Datum izrade i M.P. Februar, 2023.		Datum revizije i M.P.	
		Broj strane:	

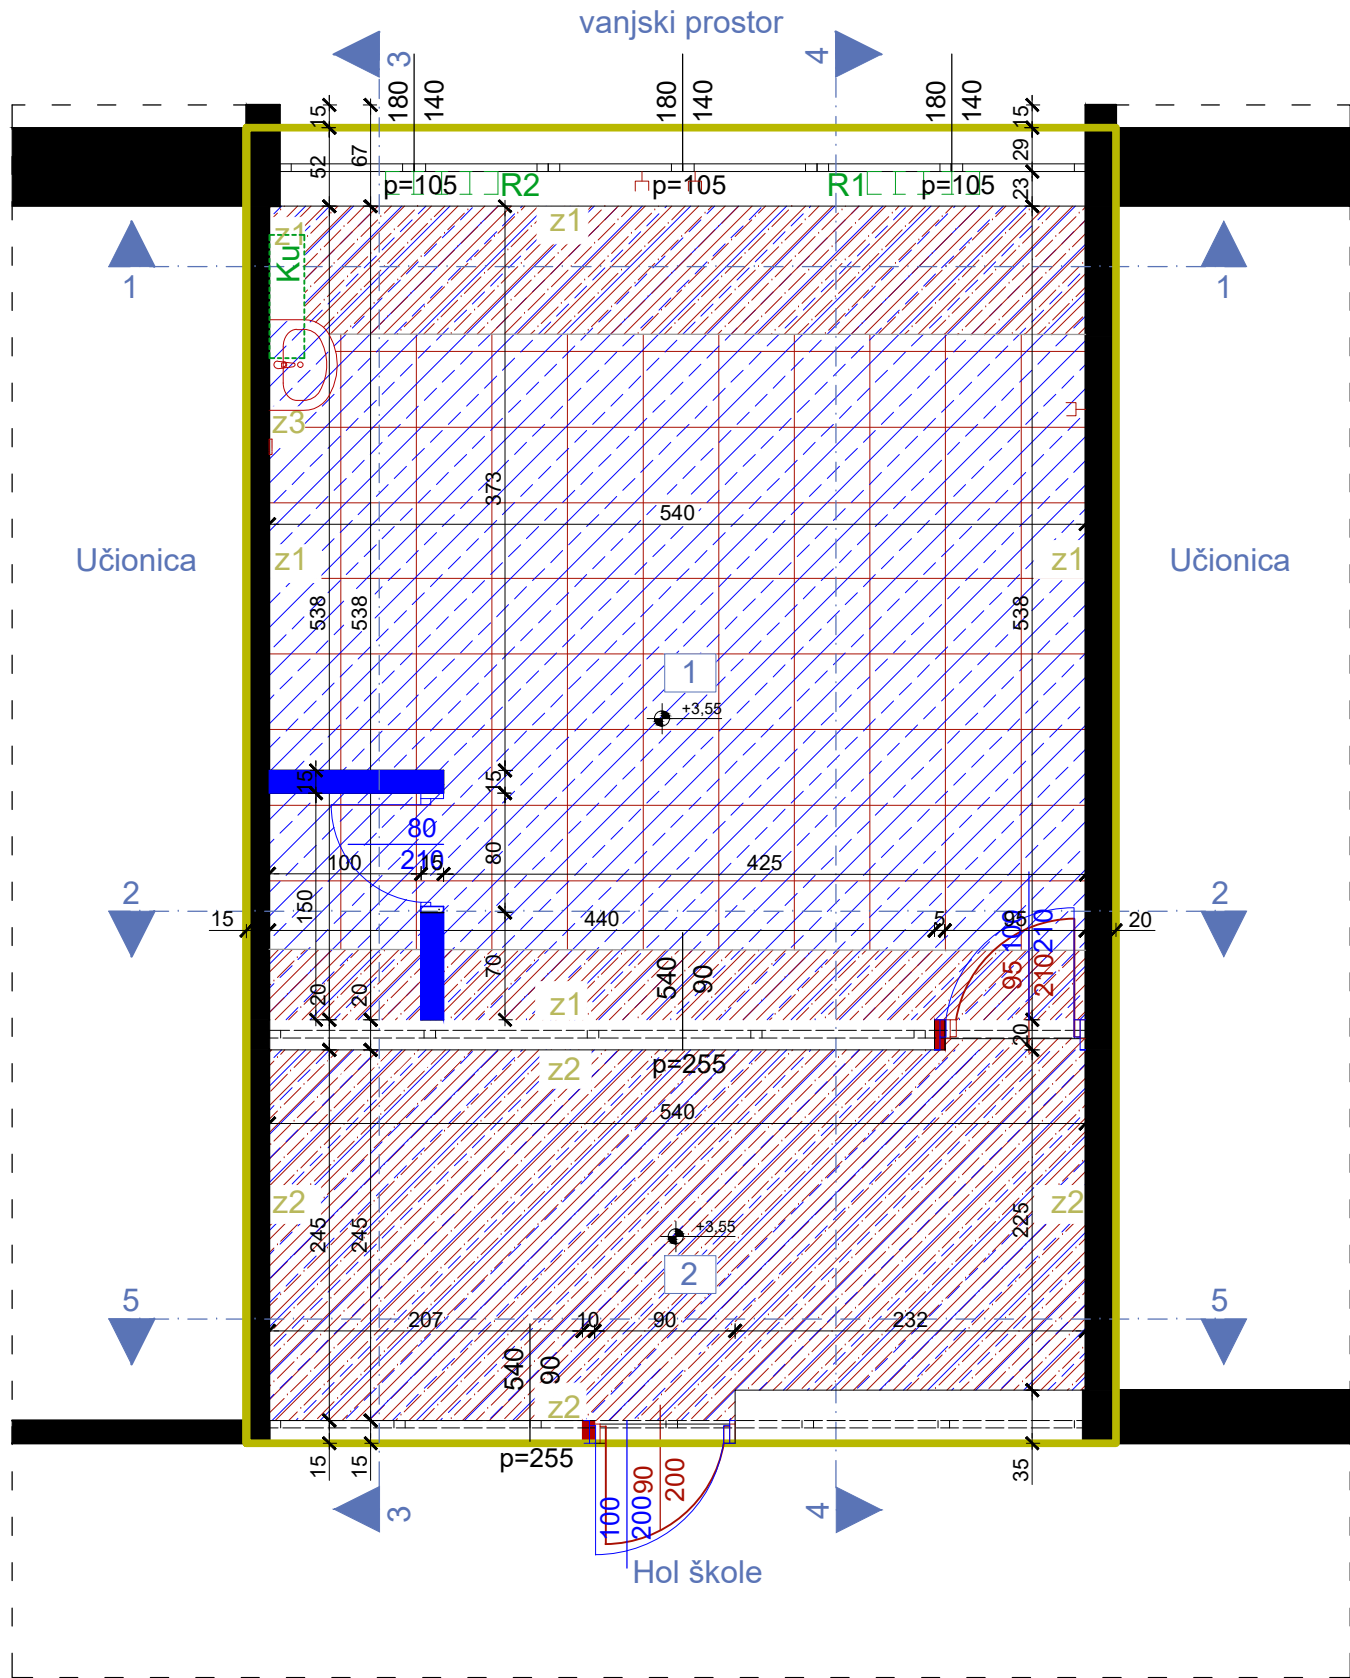

OSNOVA / PLAN INTERVENCIJA, R=1:50

LEGENDA - PROSTORIJE

br	naziv prostorije	obrada poda	obrada zida	obrada plafona	m ²
1	produženi boravak	keramika, linoleum	disperzija	disperzija	29,05
2	predprostor	linoleum	masna boja na visini do 1,50m	disperzija	12,84

LEGENDA - INTERVENCIJE

- novoplanirano
- uklanjanje postojećeg
- zamjena postojećeg novim
- uklanjanje postojećeg poda (keramika, linoleum)
- postavljanje novog poda (pvc)
- uklanjanje postojeće bravarije
- ugradnja nove bravarije
- demontaža, farbanje i ponovno montiranje postojećih radijatora
- demontaža starih sanitarnih elemenata
- dio objekta na kom se vrše intervencije

PROJEKTANT:  "URBI.PRO" d.o.o., Podgorica, ul. Radosava Burića bb, telefon 067/006-012, e-mail urbi.pro@t-com.me PDV: 30/31-14987-7, PIB: 03059847		INVESTITOR: Ministarstvo prosvjete Crne Gore	
Objekat: Stomatološke ambulante u osnovnim i srednjim školama - JU OŠ "Njegoš"		Lokacija: Spuz, Danilovgrad	
Glavni inženjer: Dušan Džudović, d.i.a.		Vrsta tehničke dokumentacije: GLAVNI PROJEKAT	
Odgovorni inženjer: Dušan Džudović, d.i.a.		Dio tehničke dokumentacije: ARHITEKTURA	
Saradnici: Milena Lukić, MSc arh. Maja Marvučić, spec.scl.arch. Nikola Bulatović, MSC arh.		Prilog: Osnova prostorije namijenjene funkciji ambulanthe - plan intervencija	Broj priloga: B-01
Datum izrade i M.P.: Februar, 2023.		Datum revizije i M.P.:	
		RAZMJERA: R=1:50	
		Broj strane:	

IZGLEDI, PLAN INTERVENCIJA, R=1:50

LEGENDA - OZNAKE

- R1,R2

Radijator dim. 75x56x25cm
- Ku

Klima uređaj
- s1, s2

Nova nadgradna svjetiljka
- z1

postojeći zid
(završna obrada - disperzija)
- z2

postojeći zid (završna obrada - do
h=150cm-masna boja/od h=150cm
do h=345cm-disperzija)
- z3

postojeći zid (završna obrada - do
h=153cm-keramika/od h=153cm
do h=345cm-disperzija)
- Dio objekta na kom se vrše intervencije


LEGENDA - INTERVENCIJE

- novoplanirano
- uklanjanje
- zamjena postojećeg novim
- zamjena postojećih slojeva pod novim
- uklanjanje postojeće masne boje
- demontaža, farbanje i ponovno
montiranje postojećih radijatora

PROJEKTANT: URBI.PRO Društvo sa ograničenom odgovornošću Podgorica "URBI.PRO" d.o.o., Podgorica, ul.Radosava Burića bb, telefon 067/006-012, e-mail urbi.pro@t-com.me PDV: 30/31-14987-7, PIB: 03059847		INVESTITOR: Ministarstvo prosvjete Crne Gore	
Objekat: Stomatološke ambulante u osnovnim i srednjim školama - JU OŠ "Njegoš"		Lokacija: Spuž, Danilovgrad	
Glavni inženjer: Dušan Džudović, d.i.a.		Vrsta tehničke dokumentacije: GLAVNI PROJEKAT	
Odgovorni inženjer: Dušan Džudović, d.i.a.		Dio tehničke dokumentacije: ARHITEKTURA	
Saradnici: Milena Lukić, MSc arh. Maja Marvučić, spec.sci.arch. Nikola Bulatović, MSC arh.		Prilog: Izgledi - plan intervencija	Broj priloga: B-02
Datum izrade i M.P. Februar, 2023.		Datum revizije i M.P.	
		RAZMJERA: R=1:50	
		Broj strane:	


IZGLED 1-1

Završna obrada - disperzija

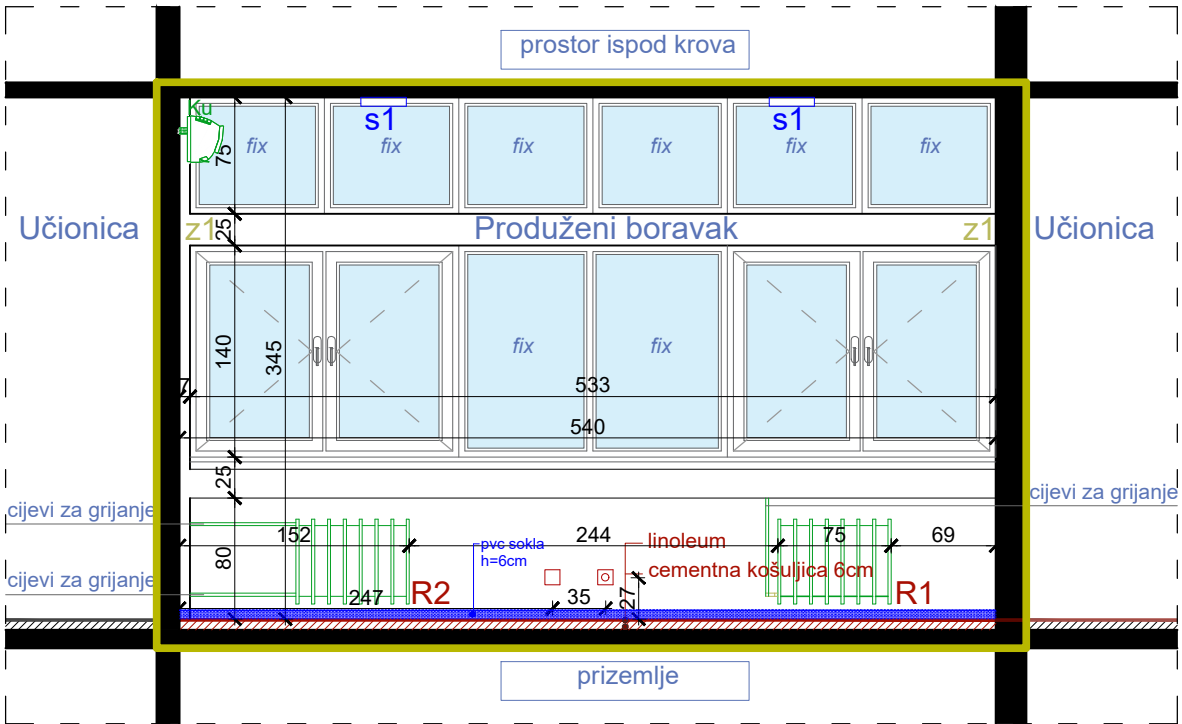


IZGLED 2-2

Završna obrada - disperzija

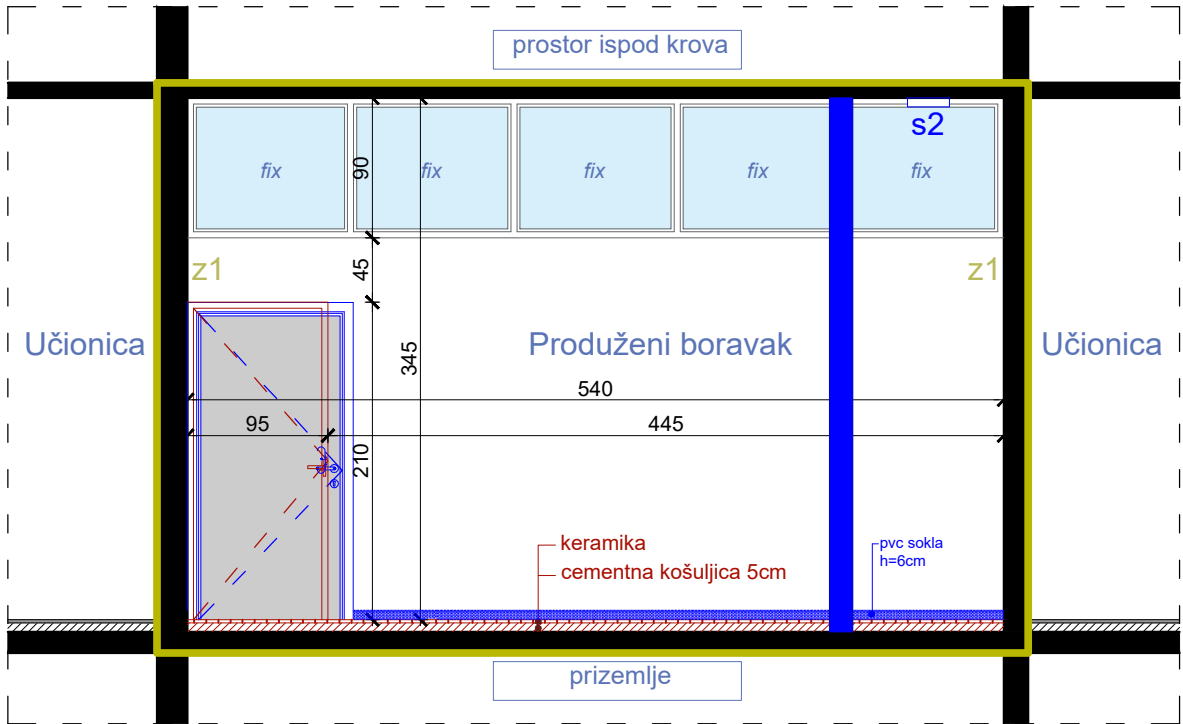


IZGLED 3-3


Završna obrada - disperzija (produženi boravak);
masna boja na visini do 150cm (predprostor);
keramika na visini do 153cm (produženi boravak)

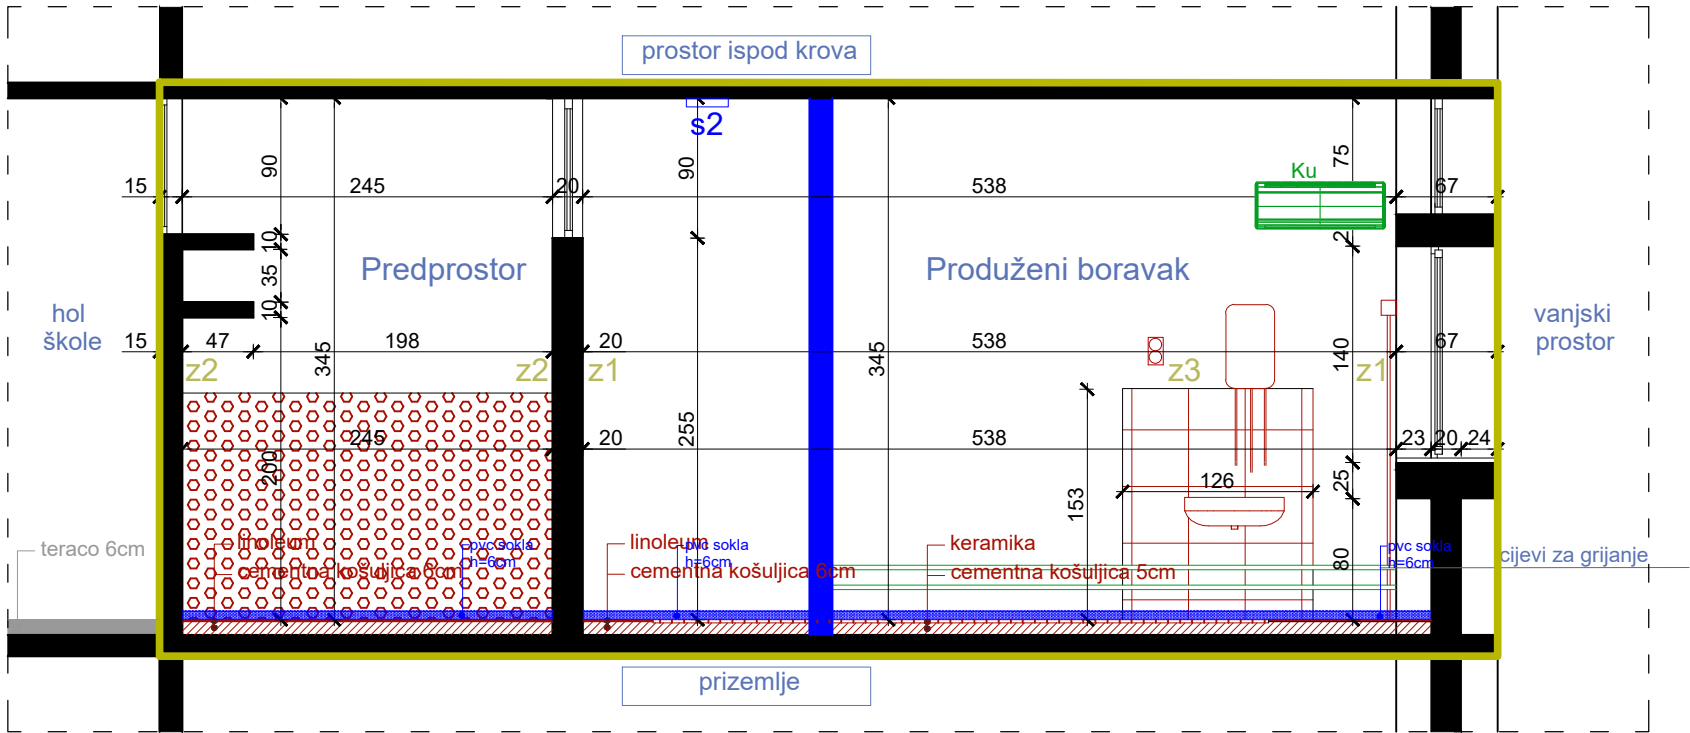

IZGLED 4-4 Završna obrada - disperzija (produženi boravak); masna boja na visini do 150cm (predprostor)

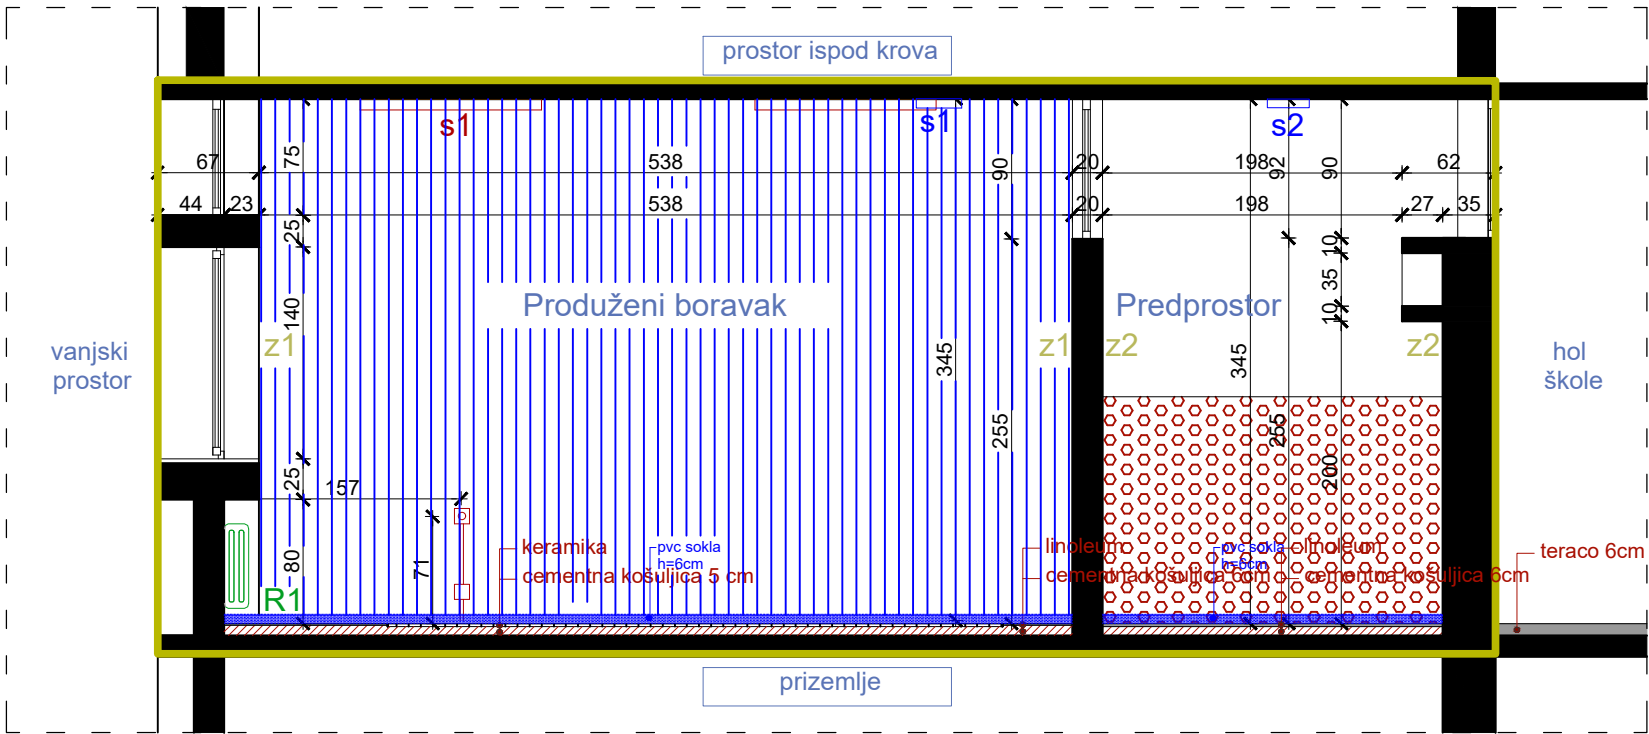

IZGLED 5-5 Završna obrada - masna boja na visini do 150cm

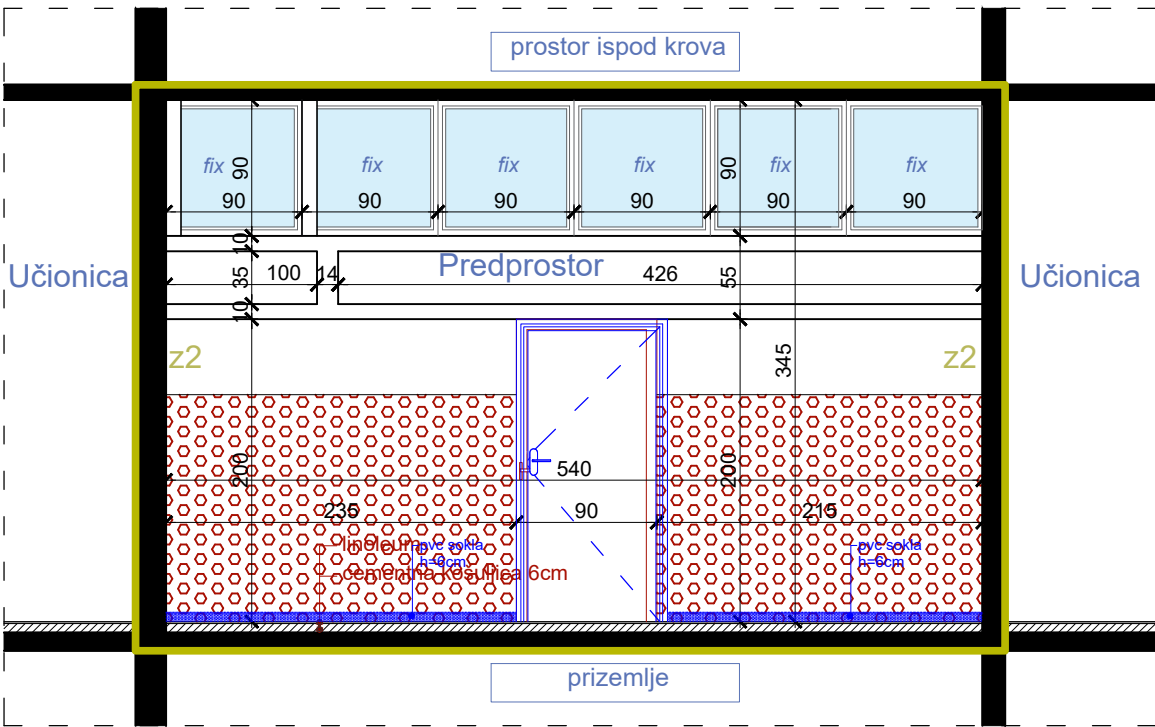

IZGLEDI, PLAN INTERVENCIJA, R=1:50

LEGENDA - OZNAKE


- R1,R2** Radijator dim. 75x56x25cm
- Ku** Klima uređaj
- s1, s2** Nova nadgradna svjetiljka
- z1** postojeći zid (završna obrada - disperzija)
- z2** postojeći zid (završna obrada - do h=150cm-masna boja/od h=150cm do h=345cm-disperzija)
- z3** postojeći zid (završna obrada - do h=153cm-keramika/od h=153cm do h=345cm-disperzija)
-  Dio objekta na kom se vrše intervencije

LEGENDA - INTERVENCIJE

-  novoplanirano
-  uklanjanje
-  zamjena postojećeg novim
-  zamjena postojećih slojeva poda novim
-  novoplanirana pvc vodootporna tapeta
-  uklanjanje postojeće masne boje
-  demontaža, farbanje i ponovno montiranje postojećih radijatora

PROJEKTANT:  "URBI.PRO" d.o.o., Podgorica, ul. Radosava Burića bb, telefon 067/006-012, e-mail urbi.pro@t-com.me PDV: 30/31-14987-7, PIB: 03059847		INVESTITOR: Ministarstvo prosvjete Crne Gore	
Objekat: Stomatološke ambulante u osnovnim i srednjim školama - JU OŠ "Njegoš"		Lokacija: Spuž, Danilovgrad	
Glavni inženjer: Dušan Džudović, d.i.a.		Vrsta tehničke dokumentacije: GLAVNI PROJEKAT	
Odgovorni inženjer: Dušan Džudović, d.i.a.		Dio tehničke dokumentacije: ARHITEKTURA	
Saradnici: Milena Lukić, MSc arh. Maja Marvučić, spec.sci.arch. Nikola Bulatović, MSC arh.		Prilog: Izgledi - plan intervencija	Broj priloga: B-03
Datum izrade i M.P.: Februar, 2023.		Datum revizije i M.P.:	
		RAZMJERA: R=1:50	
		Broj strane:	

C- PLANIRANO STANJE

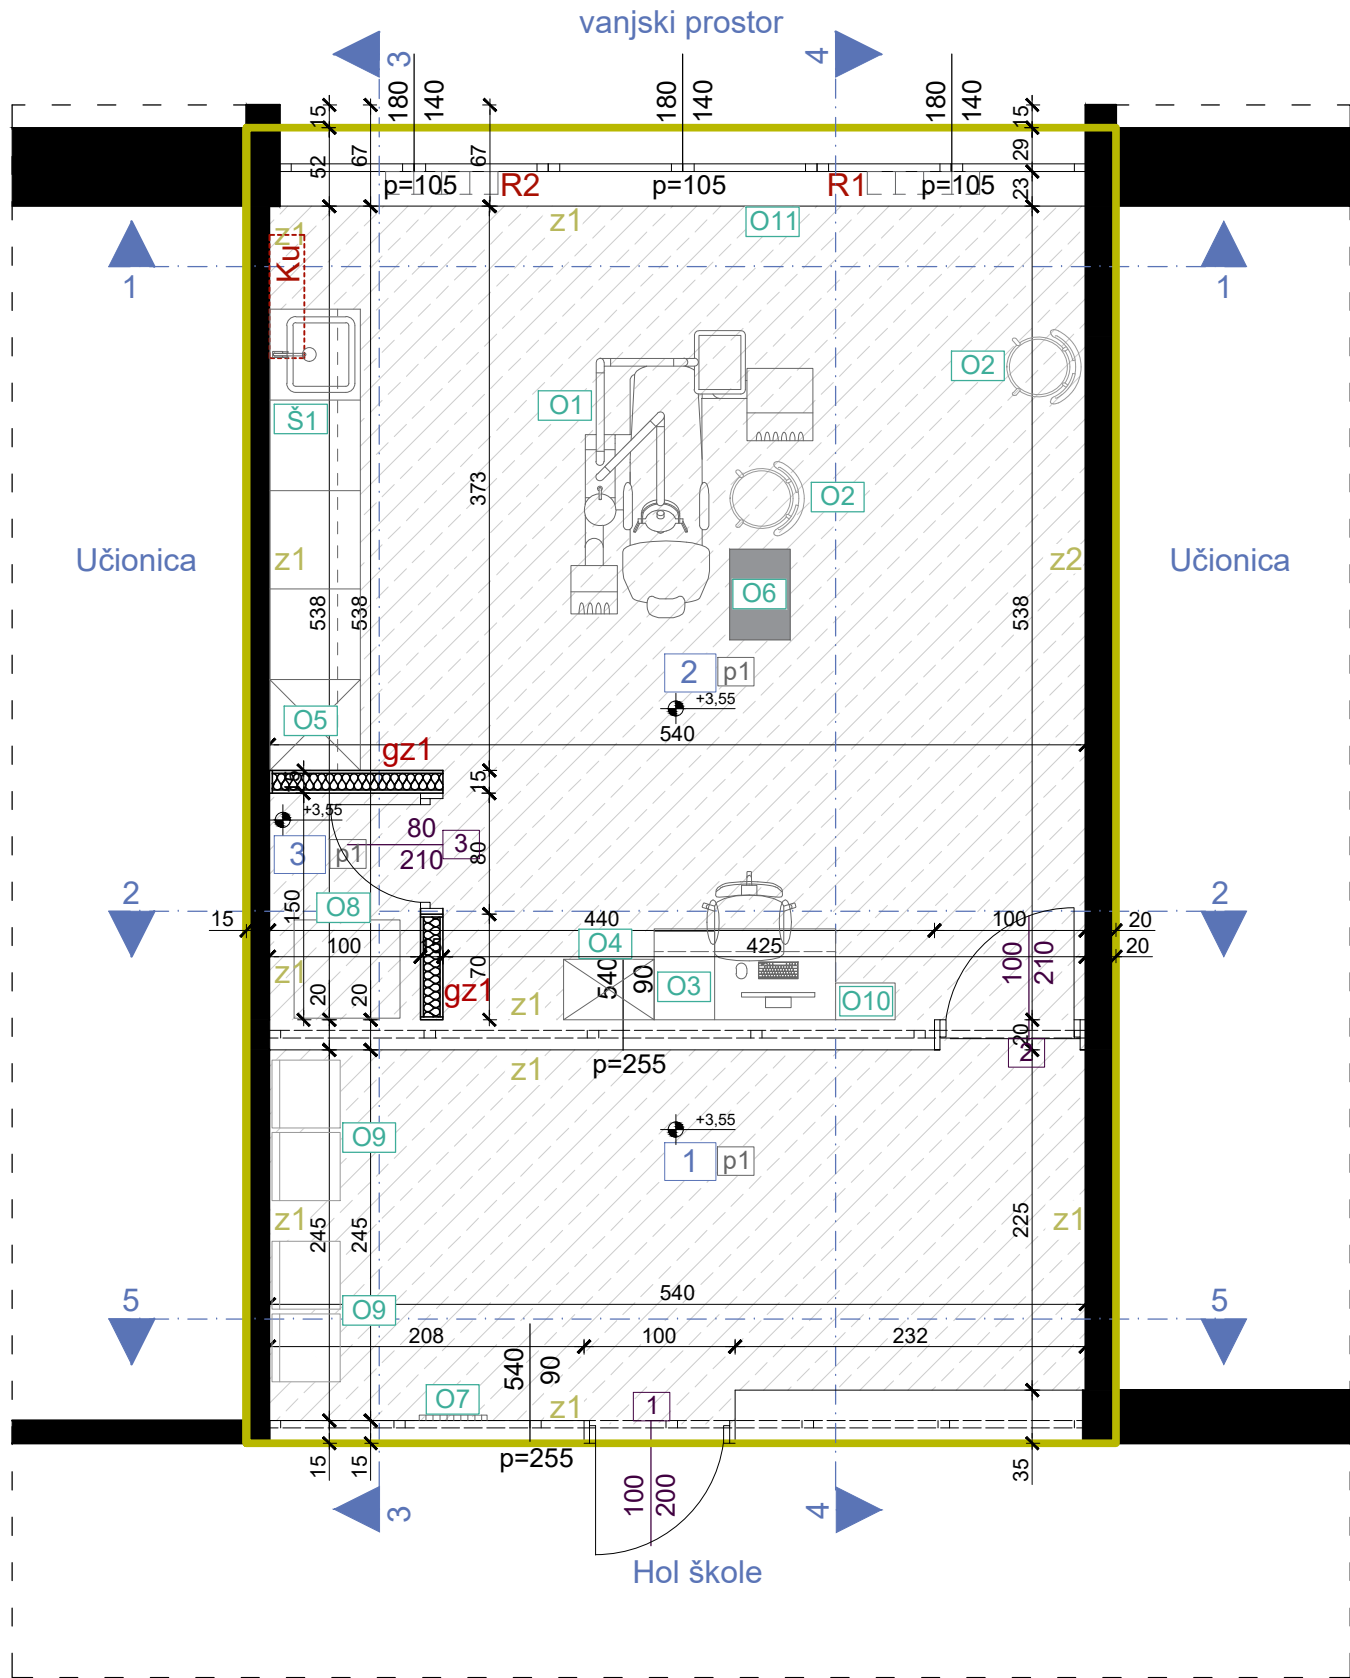

OSNOVA PLANIRANOG STANJA, R=1:50

LEGENDA - PROSTORIJE

br	naziv prostorije	obrada poda	obrada zida	obrada plafona	m ²
1	čekaonica	pvc	disperzija	disperzija	12,84
2	stomatološka ordinacija	pvc	pvc vodootporna tapeta / disperzija	disperzija	27,14
3	prostorija za kompresor	pvc	disperzija	disperzija	1,50
NETO POVRŠINA PROSTORA					41,48

LEGENDA - OZNAKE

- O1

oznaka šeme namještaja
- R1

radijator
- R2

radijator
- Ku

klima uređaj
- završna obrada poda - pvc
- z1

postojeći zid - završna obrada disperzija
- z2

postojeći zid - pvc vodootporna tapeta

gz1

novi gipsani zid

1.

disperzija

2.

glet masa

3.

gips kartonske ploča 2x1,25cm

4.

podkonstrukcija sa termoizolacijom d=10cm

5.

gips kartonske ploča 2x1,25cm

6.

disperzija

- p1

novi pod
1.


pvc podna obloga d=0.4cm
2.

cementna košuljica d=4cm
3.

pvc folija
4.

termoizolacija d=2cm

PROJEKTANT: URBI.PRO Društvo sa ograničenom odgovornošću Podgorica "URBI.PRO" d.o.o., Podgorica, ul.Radosava Burića bb, telefon 067/006-012, e-mail urbi.pro@t-com.me PDV: 30/31-14987-7, PIB: 03059847	INVESTITOR: Ministarstvo prosvjete Crne Gore		
Objekat: Stomatološke ambulante u osnovnim i srednjim školama - JU OŠ "Njegoš"		Lokacija: Spuž, Danilovgrad	
Glavni inženjer: Dušan Džudović, d.i.a.		Vrsta tehničke dokumentacije: GLAVNI PROJEKAT	
Odgovorni inženjer: Dušan Džudović, d.i.a.		Dio tehničke dokumentacije: ARHITEKTURA	
Saradnici: Milena Lukić, MSc arh. Maja Marvučić, spec.sci.arch. Nikola Bulatović, MSC arh.		Prilog: Osnova prostorije namijenjene funkciji ambulanthe - planirano stanje	Broj priloga: C-01
Datum izrade i M.P. Februar, 2023.		Datum revizije i M.P.	
		RAZMJERA: R=1:50	
		Broj strane:	

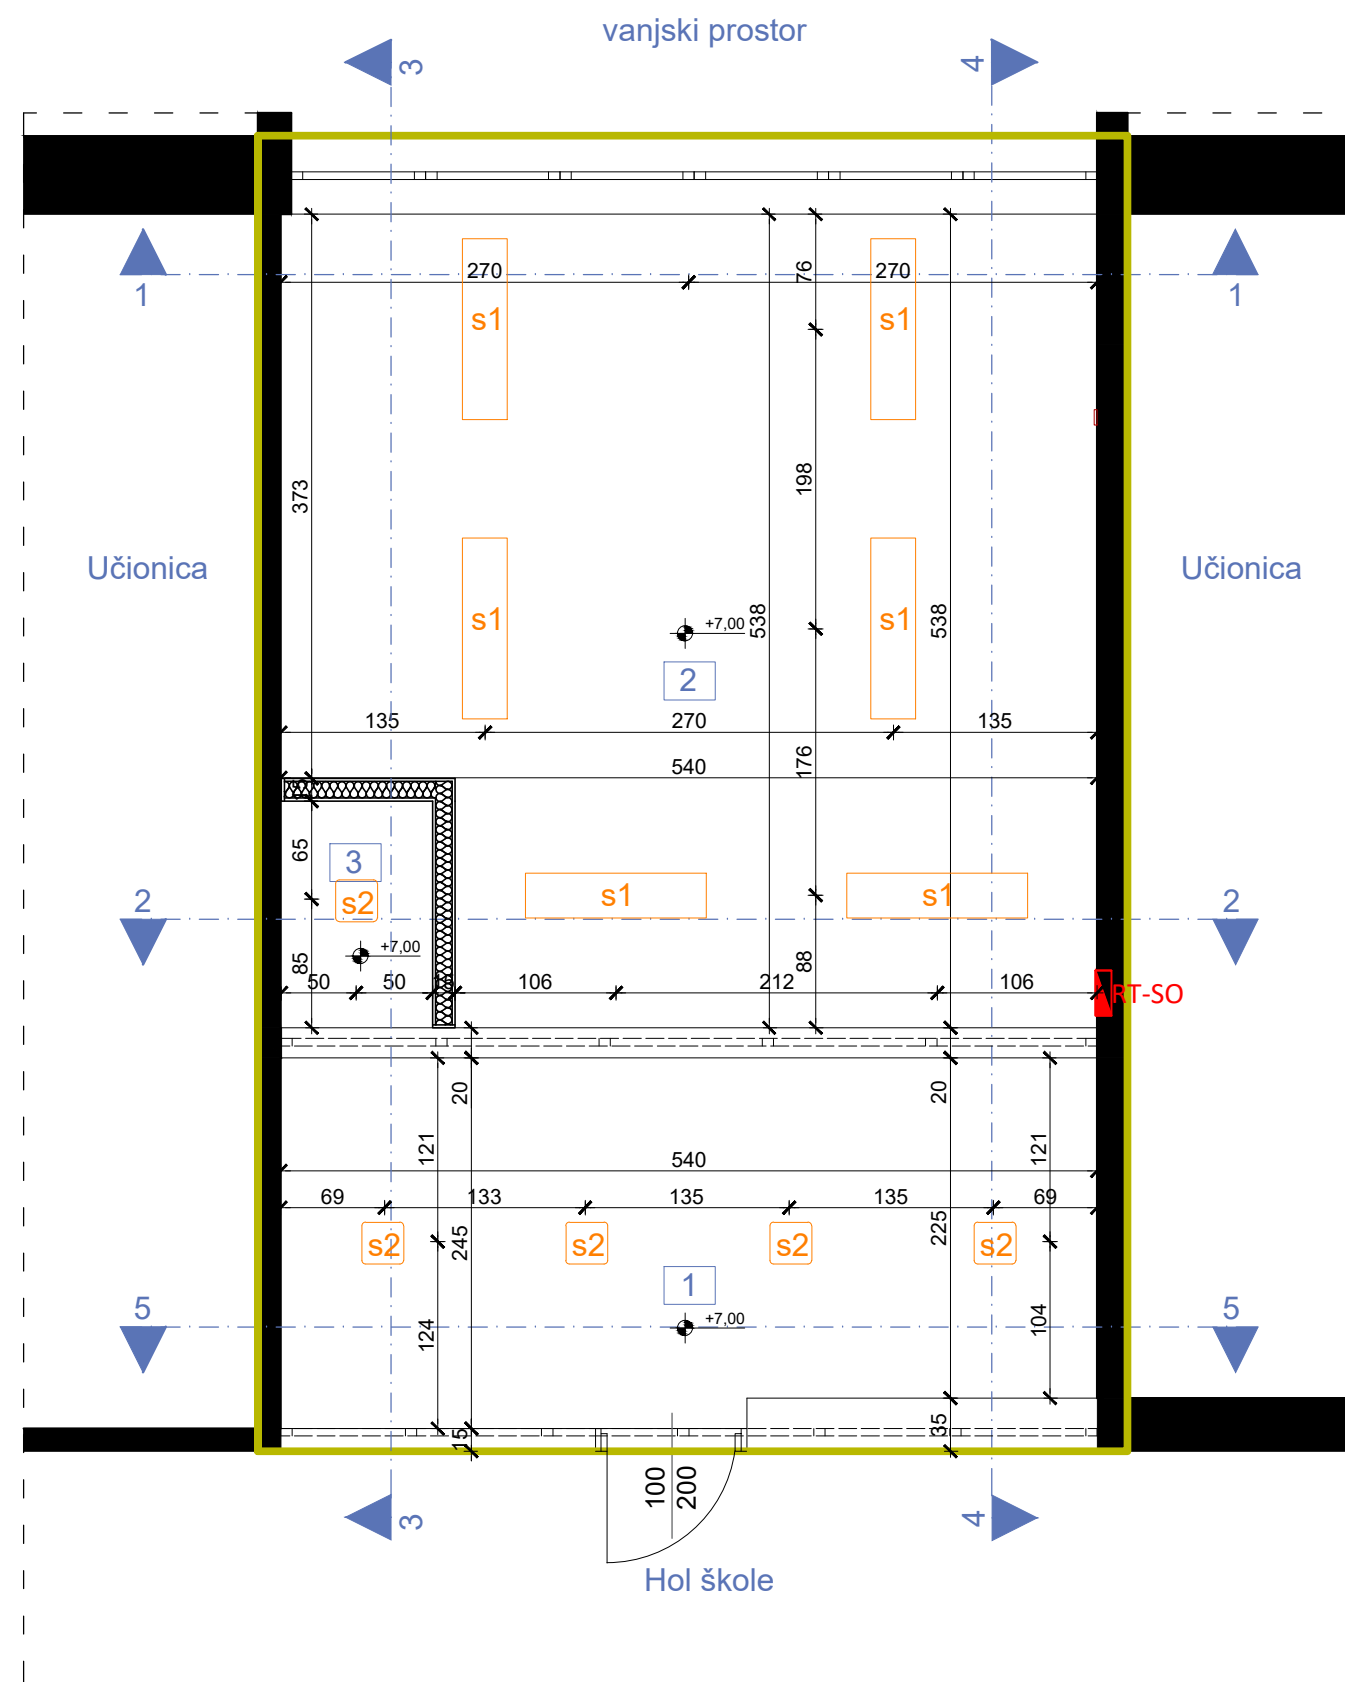

OSNOVA PLAFONA, PLANIRANO STANJE, R=1:50

LEGENDA - PROSTORIJE

br	naziv prostorije	obrada poda	obrada zida	obrada plafona	m ²
1	čekaonica	pvc	disperzija	disperzija	12,84
2	stomatološka ordinacija	pvc	pvc vodootporna tapeta / disperzija	disperzija	27,14
3	prostorija za kompresor	pvc	disperzija	disperzija	1,50
			NETO POVRŠINA PROSTORA		41,48

LEGENDA - OZNAKE

- s1 nadgradna svjetiljka dim. 119,6x29,6x6cm
(dxšxv)
- s2 nadgradna svjetiljka dim. 27,7x27,7x5,8 cm
(dxšxv)
- H prostorija 1,2 i 3 = 345cm
- RT-SO Razvodna tabla

PROJEKTANT:  "URBI.PRO" d.o.o., Podgorica, ul.Radosava Burića bb, telefon 067/006-012, e-mail urbi.pro@t-com.me PDV: 30/31-14987-7, PIB: 03059847		INVESTITOR: Ministarstvo prosvjete Crne Gore	
Objekat: Stomatološke ambulante u osnovnim i srednjim školama - JU OŠ "Njegoš"		Lokacija: Špuž, Danilovgrad	
Glavni inženjer: Dušan Džudović, d.i.a.		Vrsta tehničke dokumentacije: GLAVNI PROJEKT	
Odgovorni inženjer: Dušan Džudović, d.i.a.		Dio tehničke dokumentacije: ARHITEKTURA	RAZMJERA: R=1:50
Saradnici: Milena Lukić, MSc arh. Maja Marvučić, spec.sci.arch. Nikola Bulatović, MSc arh.		Prilog: Osnova plafona prostorije namijenjene funkciji ambulante - planirano stanje	Broj priloga: C-02 Broj strane:
Datum izrade i M.P. Februar, 2023.		Datum revizije i M.P.	

LEGENDA - OZNAKE



qz1	novi gipsani zid
-----	------------------

1. disperzija
2. glet masa
3. gips kartonske ploča 2x1,25cm
4. podkonstrukcija sa termoizolacijom d=10cm
5. gips kartonske ploča 2x1,25cm
6. glet + disperzija


p1 novi pod

1. pvc podna obloga $d=0.4\text{cm}$
2. cementna košuljica $d=4\text{cm}$
3. pvc folija
4. termoizolacija $d=2\text{cm}$

izgled '2-2'

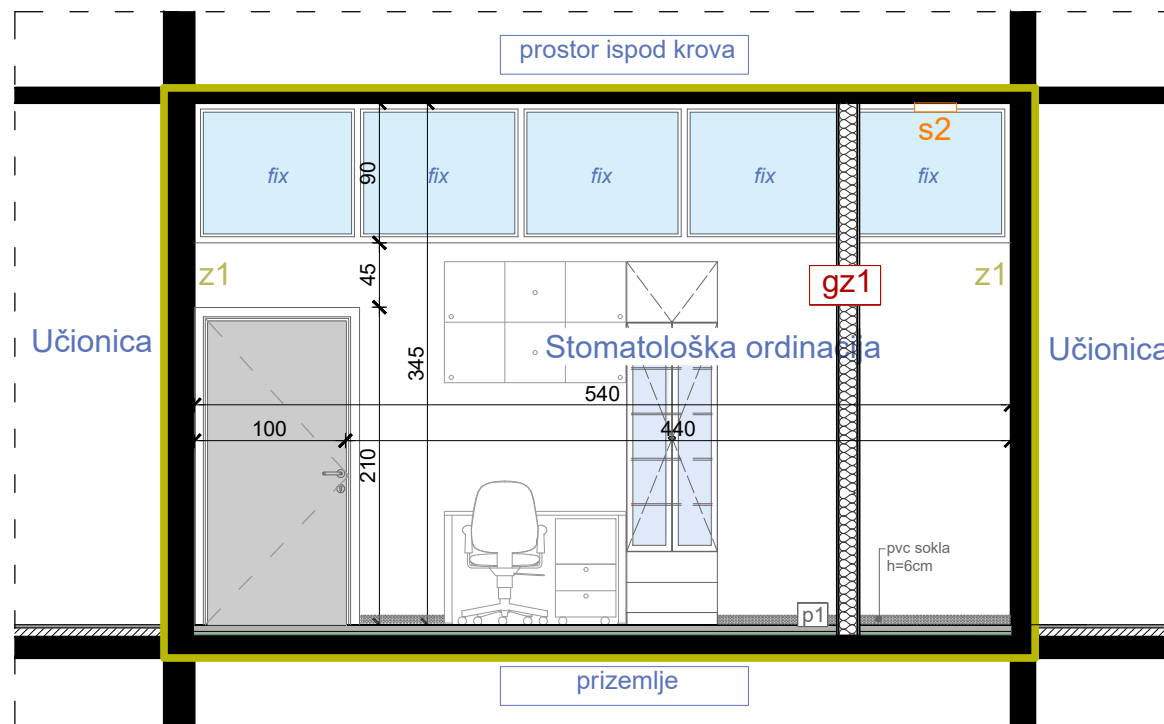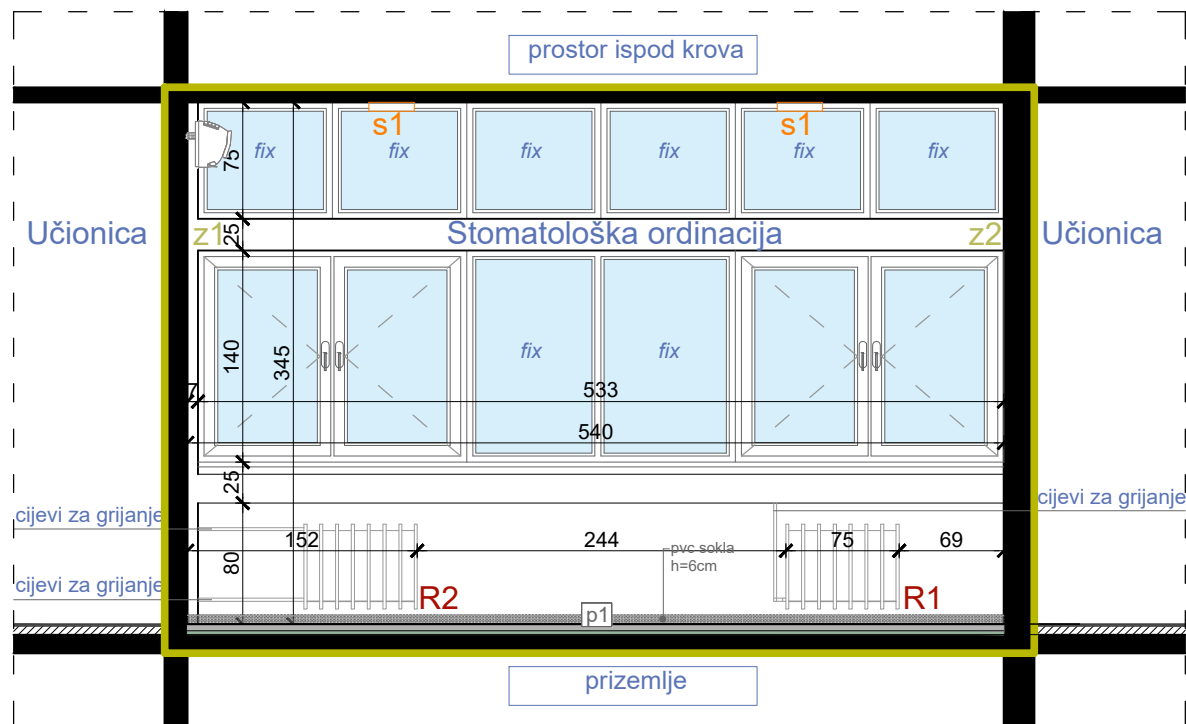

izgled '3-3'

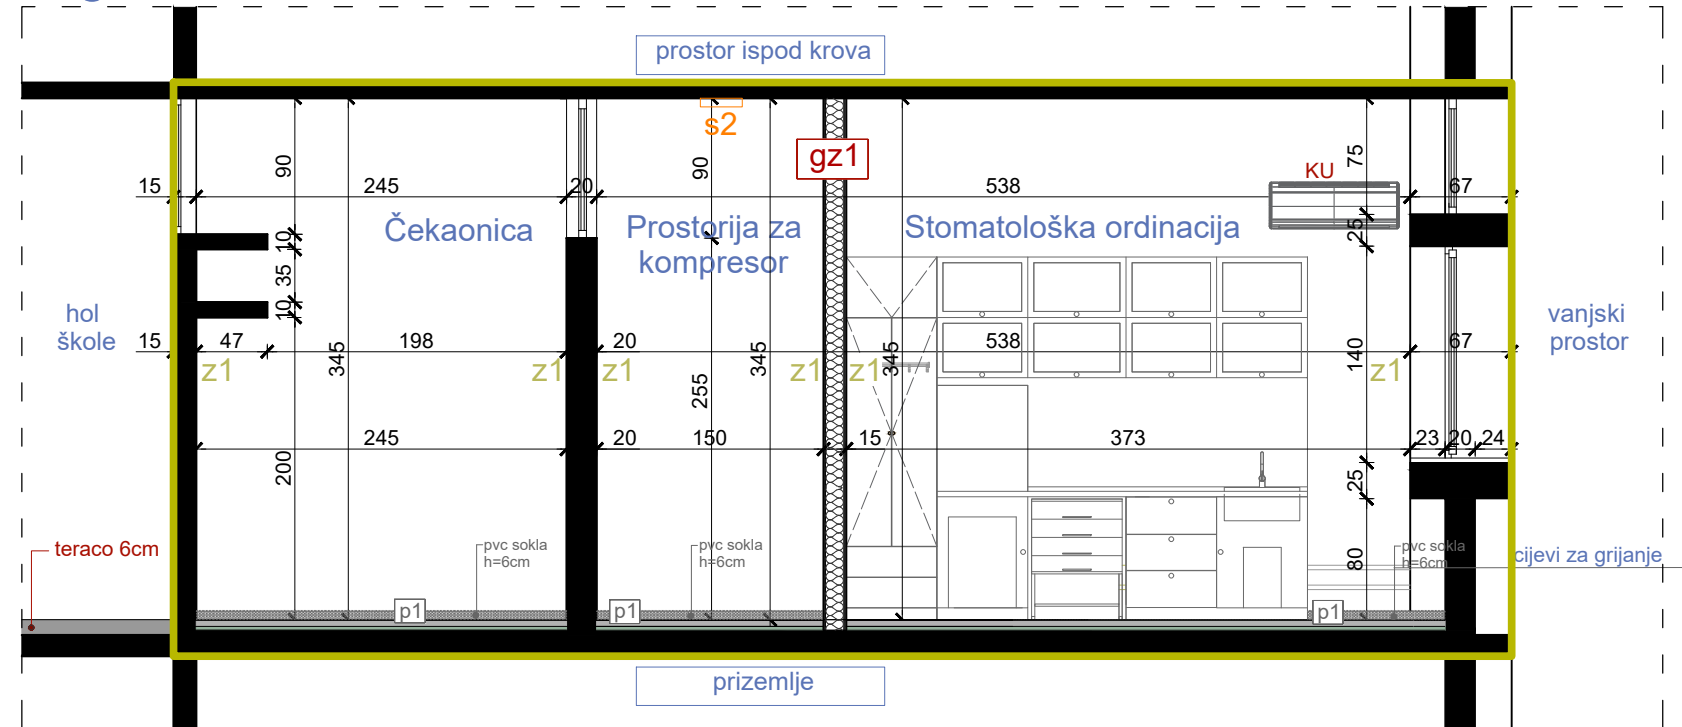

PROJEKTANT:	
-------------	--



"URBI.PRO" d.o.o., Podgorica,
ul. Radosava Burića bb, telefon 067/006-012,
e-mail urbi.pro@t-com.me
PDV: 30/31-14987-7, PIB: 03059847

INVESTITOR:

Ministarstvo prosvjete Crne Gore

Objekat:

Stomatološke ambulante u osnovnim i srednjim školama -
JU OŠ "Njegoš"

	Lokacija:
--	-----------

Spuž, Danilovgrad

Glavni inženjer:

Dušan Džudović, d.i.a.

Vrsta tehničke dokumentacije:	
-------------------------------	--

GLAVNI PROJEKAT

Odgovorni inženjer:

Dušan Džudović, d.i.a.

	Dio tehničke dokumentacije:
--	-----------------------------

ARHITEKTURA

	RAZMJERA:
--	------------------

R=1:50

Saradnici:
Milena Lukić, MSc arh.
Maja Marvučić, spec.sci.arch.
Nikola Bulatović, MSC arh.

	Prilog:
--	---------

Izgledi
- planirano stanje

Broj priloga:	
---------------	--


C-03

Broi strane:	
--------------	--


Datum izrade i M.P.
Februar, 2023.

Datum revizije i M.P.

izgled '4-4'

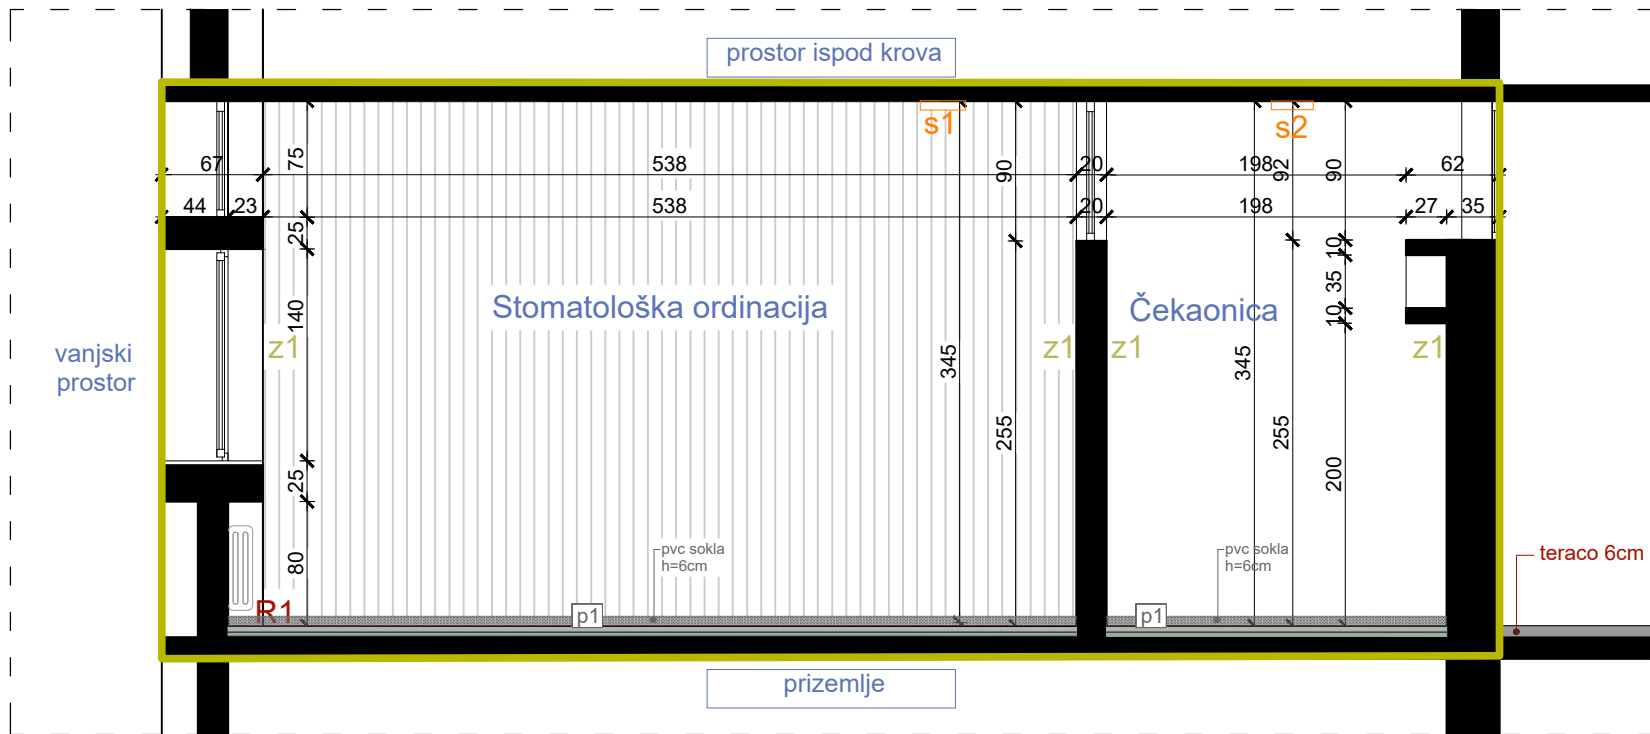

izgled '5-5'

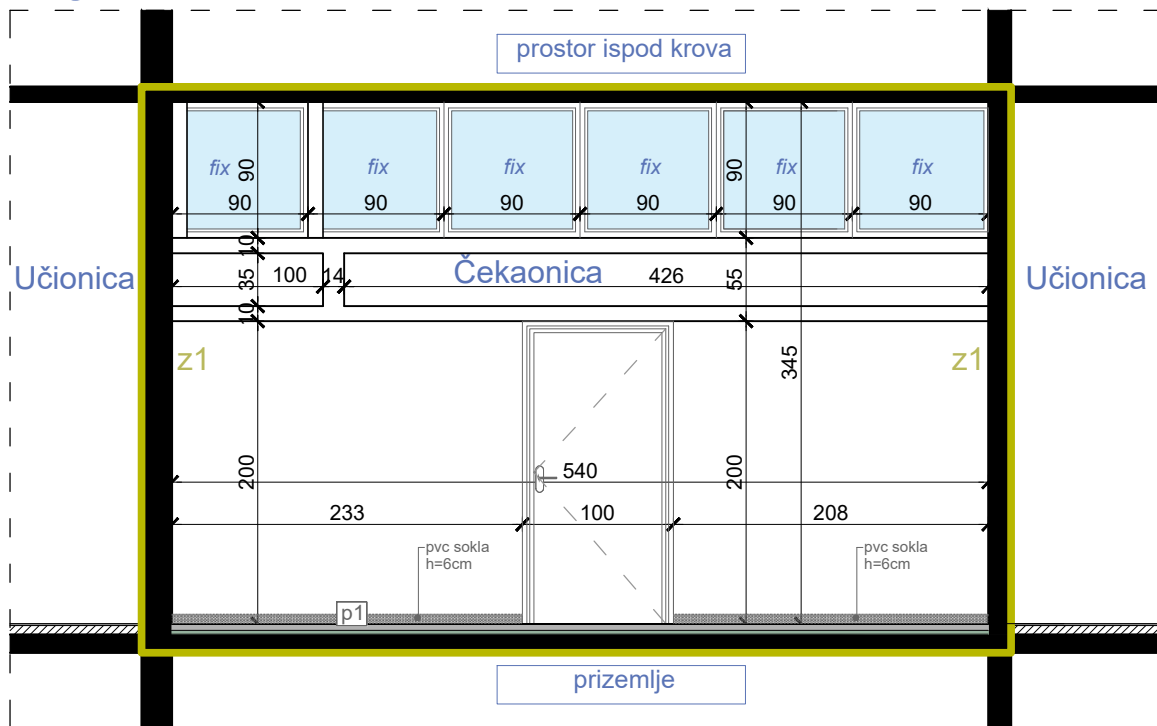

IZGLEDI, PLANIRANO STANJE, R=1:50


LEGENDA - OZNAKE

- pvc vodootporna tapeta
- disperzija
- radijator
- radijator
- nadgradna svjetiljka dim. 119,6x29,6x6cm (dxšxv)
- nadgradna svjetiljka dim. 27,7x27,7x5,8 cm (dxšxv)
- klima uređaj
- postojeći zid - završna obrada disperzija
- postojeći zid - pvc vodootporna tapeta
- novi gipsani zid
- 1. disperzija
- 2. glet masa
- 3. gips kartonske ploča 2x1,25cm
- 4. podkonstrukcija sa termoizolacijom d=10cm
- 5. gips kartonske ploča 2x1,25cm
- 6. glet + disperzija

- novi pod
- 1. pvc podna obloga d=0.4cm
- 2. cementna košuljica d=4cm
- 3. pvc folija
- 4. termoizolacija d=2cm

PROJEKTANT:  "URBI.PRO" d.o.o., Podgorica, ul. Radosava Burića bb, telefon 067/006-012, e-mail urbi.pro@t-com.me PDV: 30/31-14987-7, PIB: 03059847		INVESTITOR: Ministarstvo prosvjete Crne Gore	
Objekat: Stomatološke ambulante u osnovnim i srednjim školama - JU OŠ "Njegoš"		Lokacija: Spuz, Danilovgrad	
Glavni inženjer: Dušan Džudović, d.i.a.		Vrsta tehničke dokumentacije: GLAVNI PROJEKAT	
Odgovorni inženjer: Dušan Džudović, d.i.a.		Dio tehničke dokumentacije: ARHITEKTURA	
Saradnici: Milena Lukić, MSc arh. Maja Marvučić, spec.sci.arch. Nikola Bulatović, MSc arh.		Prilog: Izgledi - planirano stanje	Broj priloga: C-04
Datum izrade i M.P.: Februar, 2023.		Datum revizije i M.P.:	
		RAZMJERA: R=1:50	
		Broj strane:	

Naziv:	Šema unutrašnjih otvora	Oznaka pozicije:	1		
Konstrukcija:	Aluminijumska bravarija bez termoprekida				
Boja / završna obrada:	RAL-u 7016 mat	Smjer otvaranja:	lijevo	desno	ventus
Ispuna:	Aluminijumski panel d=20mm			1 kom	
Mjere /cm/:	100x200cm	Ukupno:	1 kom		

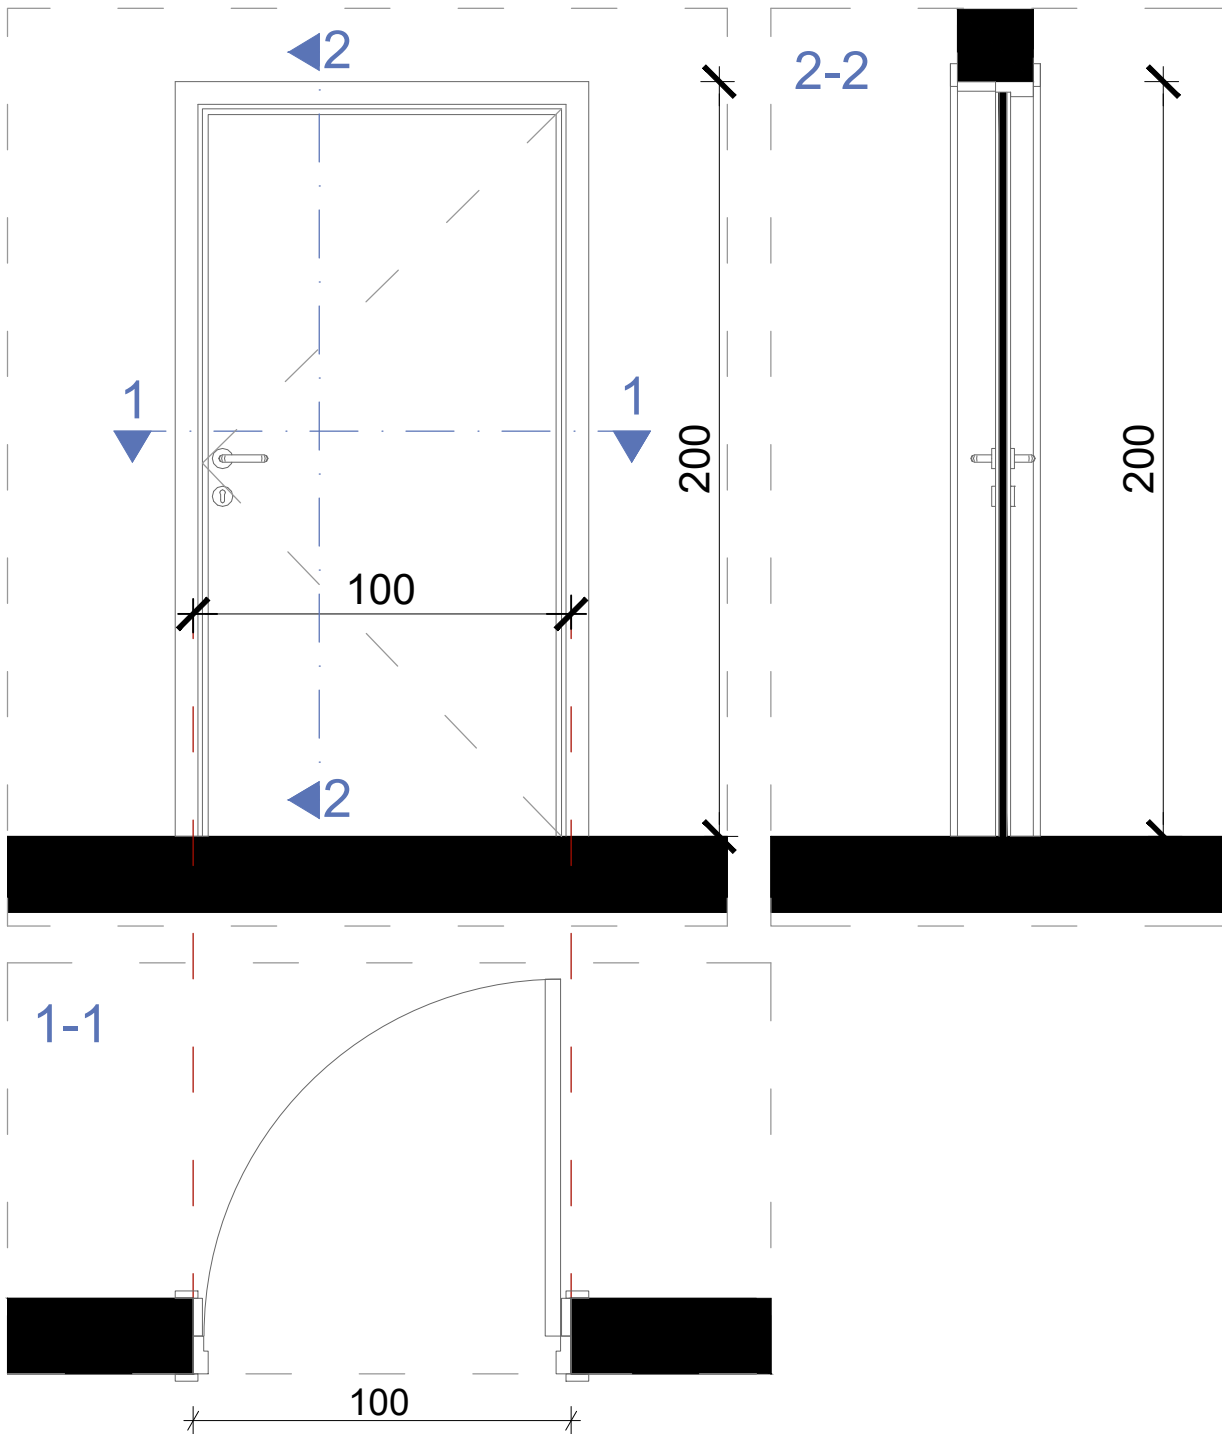


Opis:

- ° Jednokrnlina vrata dim. 100x200cm.
- ° Vrata su od aluminijumske bravarije bez termoprekida, ispune od aluminijumskog panela d=20mm
- ° Ugao otvaranja vrata je 90°
- ° Boja aluminijumskih profila i ispune je RAL 7016 mat.
- ° Vrata snabdjeti svim potrebnim okovom, bravom sa tri ključa

Napomena: Šeme su crtane gledano sa unutrašnje strane. Mjere su u centimetrima. Mjere provjeriti na licu mjesta.	LIST BR. C.05.01.	NAZIV: Šeme unutrašnjih otvora
	DATUM: Februar, 2023.	PROJEKAT: Stomatološke ambulante u osnovnim i srednjim školama - JU OŠ "Njegoš"
	RAZMJERA: R=1:20	LOKACIJA: Spuž, Danilovgrad

Naziv:	Šema unutrašnjih otvora	Oznaka pozicije:	2		
Konstrukcija:	Aluminijumska bravarija bez termoprekida				
Boja / završna obrada:	RAL-u 7016 mat	Smjer otvaranja:	lijevo	desno	ventus
Ispuna:	Pjeskareno pamplex sigurnosno staklo (4.4.1 mm)			1 kom	
Mjere /cm/:	100x210cm	Ukupno:	1 kom		

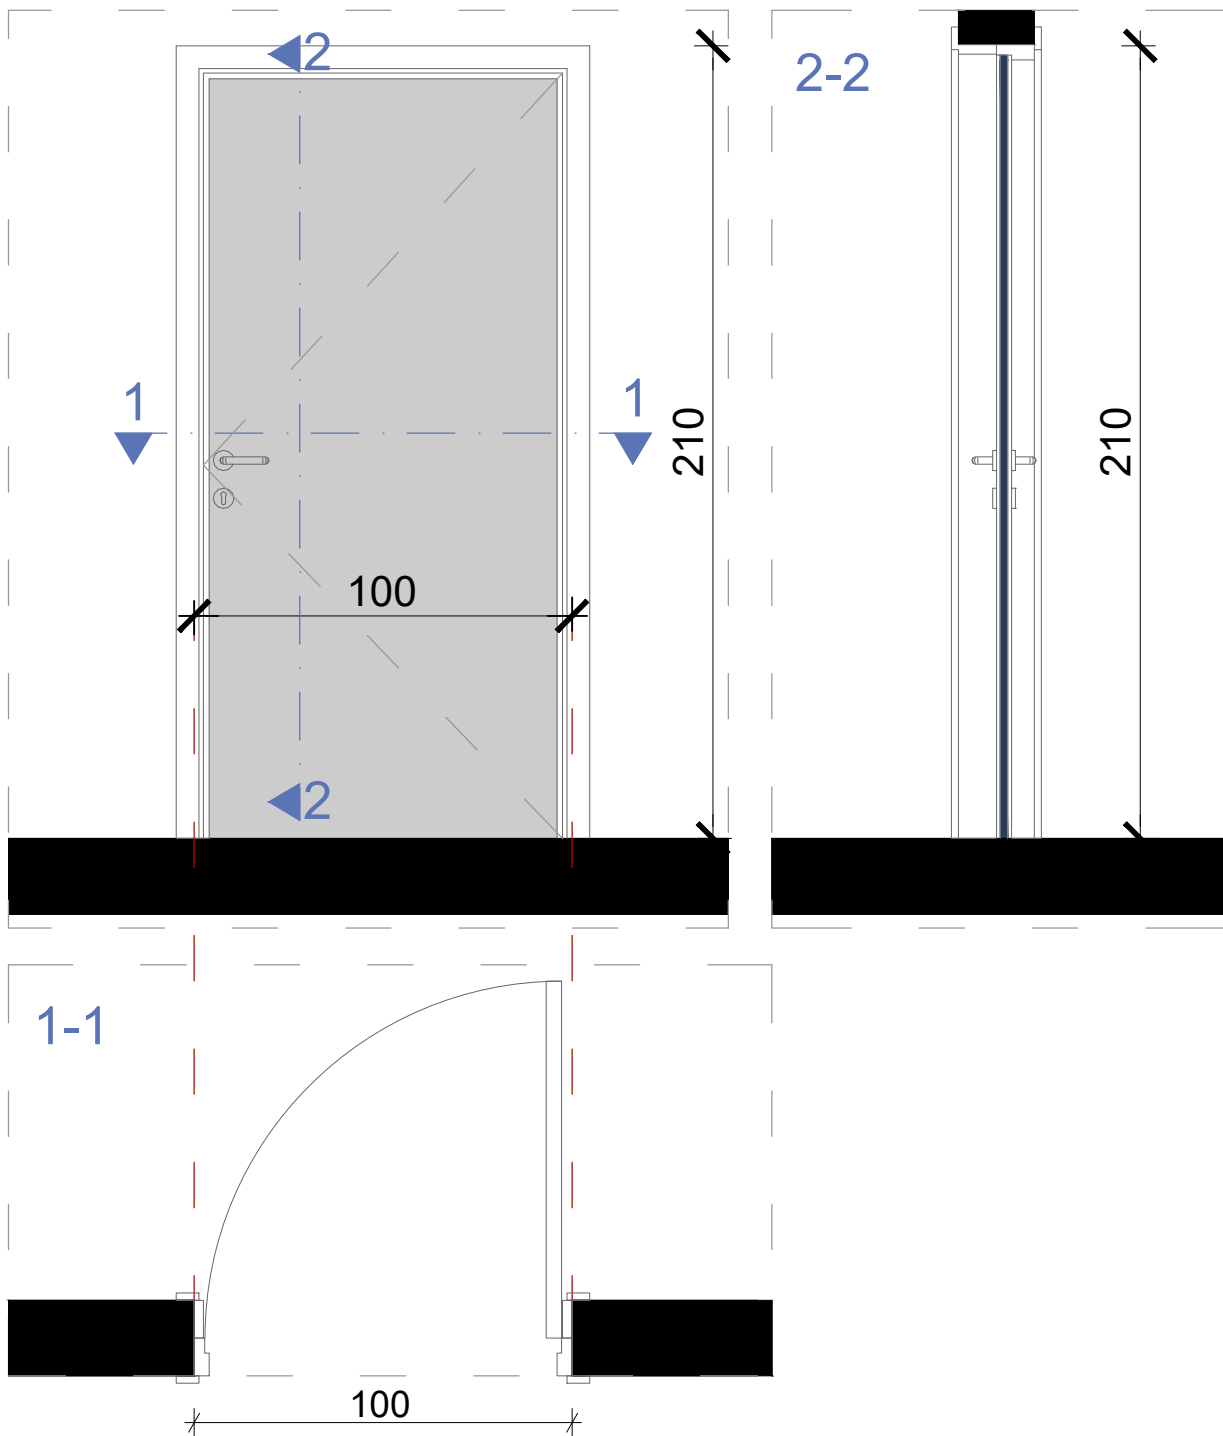


Opis:

- ° Jednokrila vrata dim. 100x210cm
- ° Vrata su od aluminijumske bravarije bez termoprekida, ispune od pjeskarenog pamplex sigurnosnog stakla (4.4.1 mm). ° Ugao otvaranja vrata je 90°
- ° Boja aluminijumskih profila i ispune je RAL 7016 mat.
- ° Vrata snabdjeti svim potrebnim okovom, bravom sa tri ključa
- ° Na vratima postaviti metalnu pločicu sa ugraviranim natpisom "Stomatološka ordinacija". Dimenzije pločice su 30x20cm(dxv)


Napomena: Šeme su crtane gledano sa unutrašnje strane. Mjere su u centimetrima. Mjere provjeriti na licu mjesta.	LIST BR. C.05.02.	NAZIV: Šeme unutrašnjih otvora
	DATUM: Februar, 2023.	PROJEKAT: Stomatološke ambulante u osnovnim i srednjim školama - JU OŠ "Njegoš"
	RAZMJERA: R=1:20	LOKACIJA: Spuž, Danilovgrad

Naziv:	Šema unutrašnjih otvora	Oznaka pozicije:	3		
Konstrukcija:	Aluminijumski profili	Smjer otvaranja:	lijevo	desno	ventus
Boja / završna obrada:	RAL-u 7016 mat			1 kom	
Ispuna:	Aluminijumski panel d=20mm	Ukupno:	1 kom		
Mjere /cm/:	80x210cm				

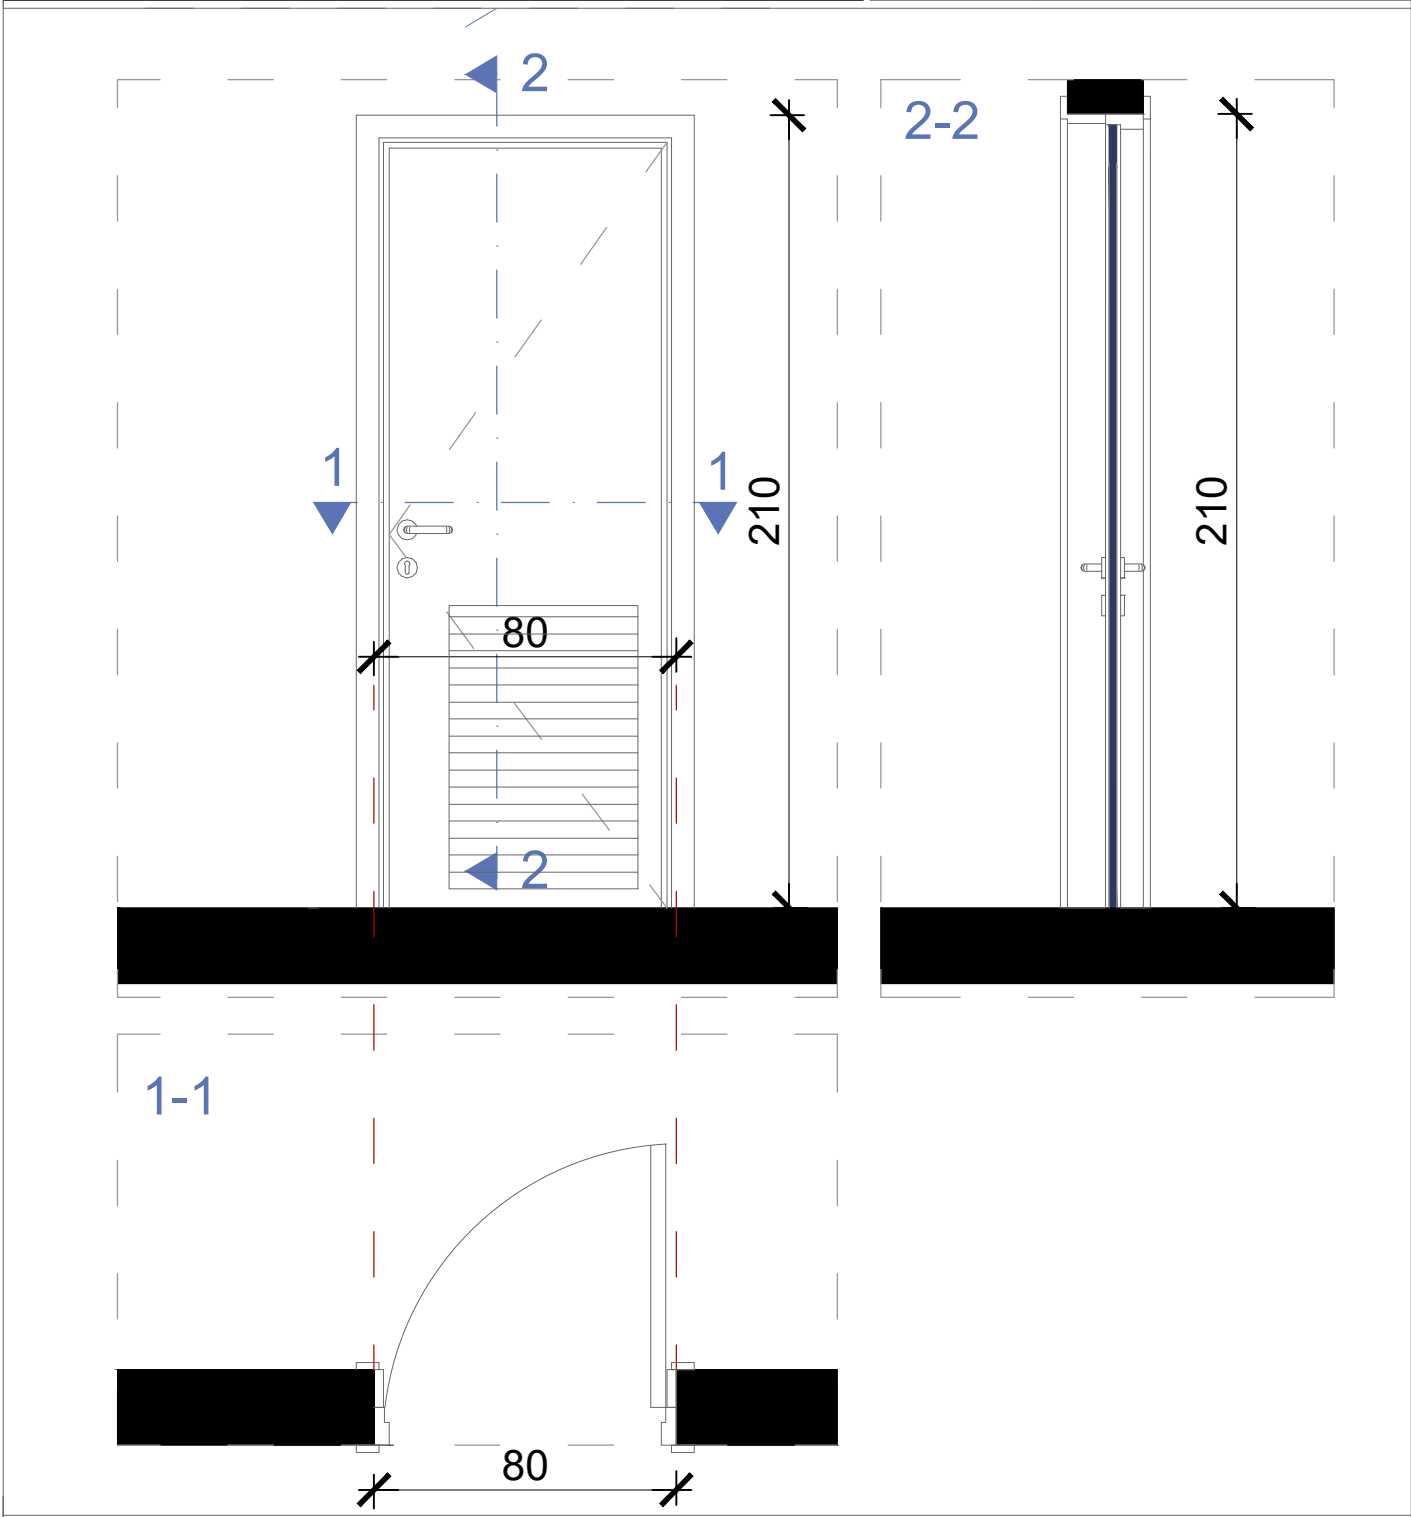


Opis: ° Jednokrlna vrata dim. 80x210cm. ° Vrata su od aluminijumske bravarije bez termoprekida, ispune od aluminijumskog panela d=20mm ° Ugao otvaranja vrata je 90° ° Boja aluminijumskih profila i ispune je RAL 7016 mat. ° Vrata snabdjeti svim potrebnim okovom, bravom sa tri ključa ° Vrata u donjem dijelu imaju rešetku		
Napomena: Šeme su crtane gledano sa unutrašnje strane. Mjere su u centimetrima. Mjere provjeriti na licu mjesta.	LIST BR.	NAZIV:
	C.05.03.	Šeme unutrašnjih otvora
	DATUM:	PROJEKAT:
	Februar, 2023.	Stomatološke ambulante u osnovnim i srednjim školama - JU OŠ "Njegoš"
	RAZMJERA:	LOKACIJA:
	R=1:20	Spuž, Danilovgrad

PROJEKTANT: "URBI.PRO" d.o.o., Podgorica	OBJEKAT: Stomatološke ambulante u osnovnim i srednjim školama - OŠ "Njegoš", Spuž	INVESTITOR: Ministarstvo prosvjete Crne Gore
	PRILOG: Projekat namještaja i opremanja	

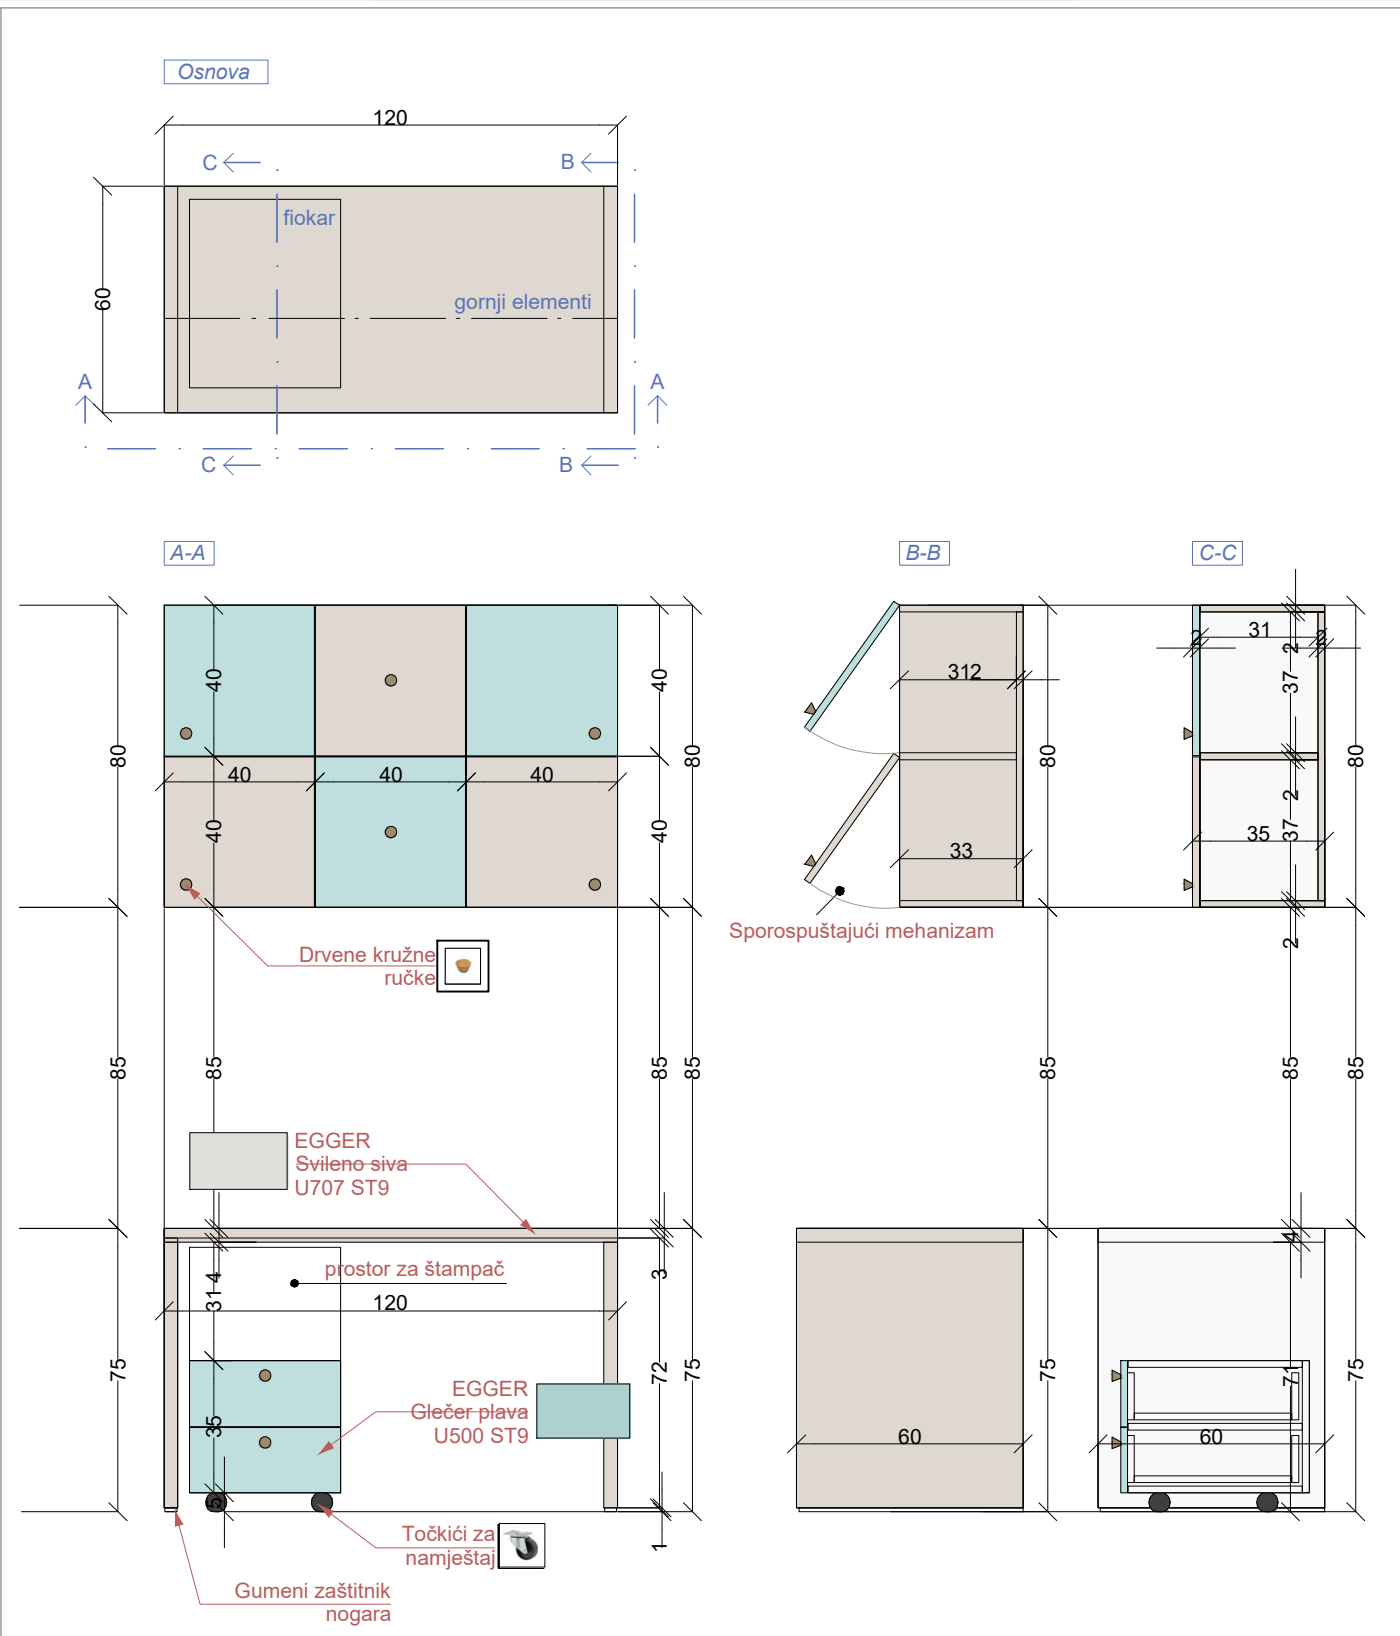

OZNAKA POZICIJE: 03	Radni sto sa pokretnim fiokarom i arhivom	KOMADA: 1
Opis: Nabavka materijala, izrada i montaža radnog stola sa pokretnim fiokarom kao i gornjih elemenata - arhive. Sto je sastavljen od nogara (dupli univer 36mm) materijalizacije Egger U707 ST9, sa gumenom zaštitom na dnu. Radna ploča (36mm) je od identičnog materijala. Sve bočne strane su kantovane u istom materijalizaciji. Pokretni fiokar sadrži dvije fioke, koje su zajedno sa bočnim stranama i gornjom pločom sastavljene od univera 18mm Egger Glečer plava (U500 ST9). Korpusi su izradjeni od univera u polarno-bijeloj boji (Egger W1300 ST9). Sve šarke su sa usporivačima. Fioke se otvaraju uz pomoć kružnih drvenih ručki. Gornji elementi, koji služe za arhivu, izradjeni su od dva tipa univera 18mm, svileni-sivoj boji (Egger U707 ST9), i Glečer plavoj (U500 ST9), postavljeni naizmjenično kao na grafičkom prikazu. Krila se otvaraju prema gore, uz pomoć kružnih drvenih ručki (postavka ručki: donji lijevi ugao za prva dva krila, zatim po sredini, i za desna dva krila ručke su u donjem desnom uglu). Sve šarke su sa usporivačima. Bočne strane su od univera 18mm(Egger U707 ST9).		
Napomena: Prije izrade pozicije, sve mjere obavezno kontrolisati na licu mjesta. Izvođač je u obavezi da prije izrade pozicija uradi sve radioničke detalje i iste dostavi glavnom projektantu na uvid i saglasnost. Svi materijali i boje po izboru projektanta.		LIST BR: C 06-02

PROJEKTANT:	OBJEKAT: Stomatološke ambulante u osnovnim i srednjim školama - OŠ "Njegoš", Spuž	INVESTITOR:
"URBI.PRO" d.o.o., Podgorica	PRILOG: Projekat namještaja i opremanja	Ministarstvo prosvjete Crne Gore

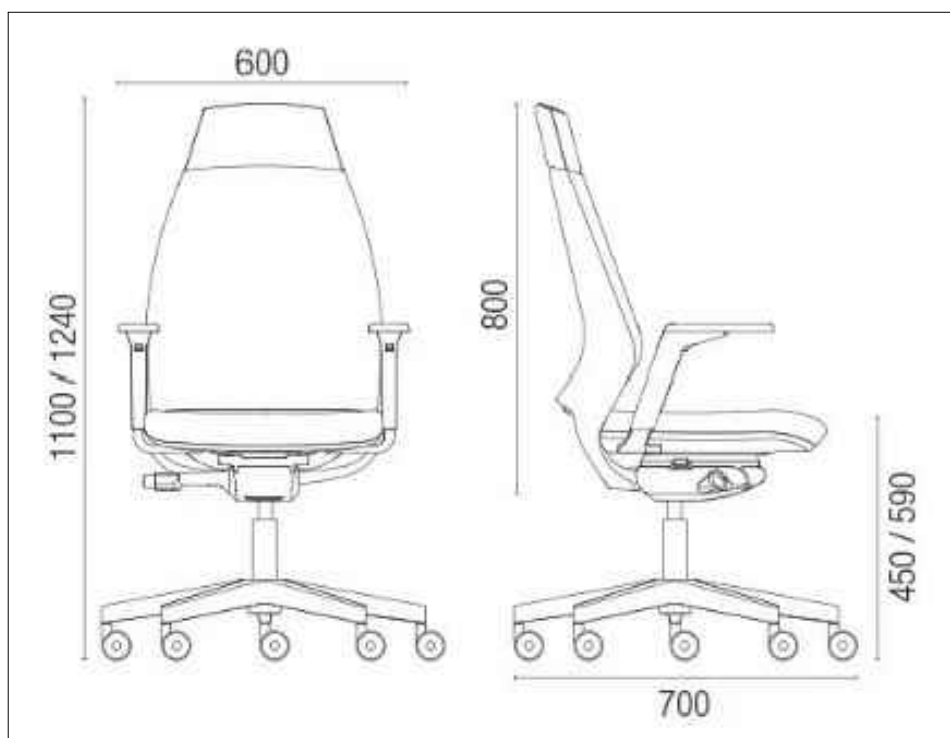

OZNAKA POZICIJE: O3'	Radna stolica	KOMADA: 1
--------------------------------	----------------------	-----------

Opis:

Nabavka i montaža radne stolice koja sadrži sledeće: naslon za leđa tapaciran , lumbalna podrška podesiva po visini, sinhro mehanizam sa 5 pozicija zaključavanja, pvc piramidalna zvezda 680mm, pvc tokići fi.50mm, bez rukonaslona, crna plastika.

Tapacir je štof sa karakteristikama: 100% poliester, 510g/m, otpornosti na habanje 75 000 ciklusa, sertifikovan na nezapaljivost, u bež boji.

Napomena: Prije izrade pozicije, sve mjere obavezno kontrolisati na licu mjesta. Izvođač je u obavezi da prije izrade pozicija uradi sve radioničke detalje i iste dostavi glavnom projektantu na uvid i saglasnost. Svi materijali i boje po izboru projektanta.


LIST BR:
C 06-03

PROJEKTANT: "URBI.PRO" d.o.o., Podgorica	OBJEKAT: Stomatološke ambulante u osnovnim i srednjim školama - OŠ "Njegoš", Spuž	INVESTITOR: Ministarstvo prosvjete Crne Gore
	PRILOG: Projekat namještaja i opremanja	




OZNAKA POZICIJE: 03"	Računar	KOMADA: 1
Opis: Procesor : Intel® Core™ i7 do 10. generacije Operativni sistem Windows 10 Pro Memorija :do 32 GB Dodatno: 16 GB Intel® Optane™ memorije Skladištenje: HDD do 1 TB Dodatno: do 512 GB M.2 PCIe SSD Grafika - Intel UHD grafika Pametna USB zaštita Audio: Integrirani zvučnici 2 x 3W Dimenzije Sa postoljem: 420 mm x 490,5 mm x 214 mm Bez postolja: 539 mm x 192 mm x 608 mm Težina : Sa postoljem 6 kg; Bez postolja 9,3 kg		
Napomena: Prije izrade pozicije, sve mjere obavezno kontrolisati na licu mjesta. Izvođač je u obavezi da prije izrade pozicija uradi sve radioničke detalje i iste dostavi glavnom projektantu na uvid i saglasnost. Svi materijali i boje po izboru projektanta.		LIST BR: C 06-04

PROJEKTANT:	OBJEKAT: Stomatološke ambulante u osnovnim i srednjim školama - OŠ "Njegoš", Spuž	INVESTITOR:
"URBI.PRO" d.o.o., Podgorica	PRILOG: Projekat namještaja i opremanja	Ministarstvo prosvjete Crne Gore

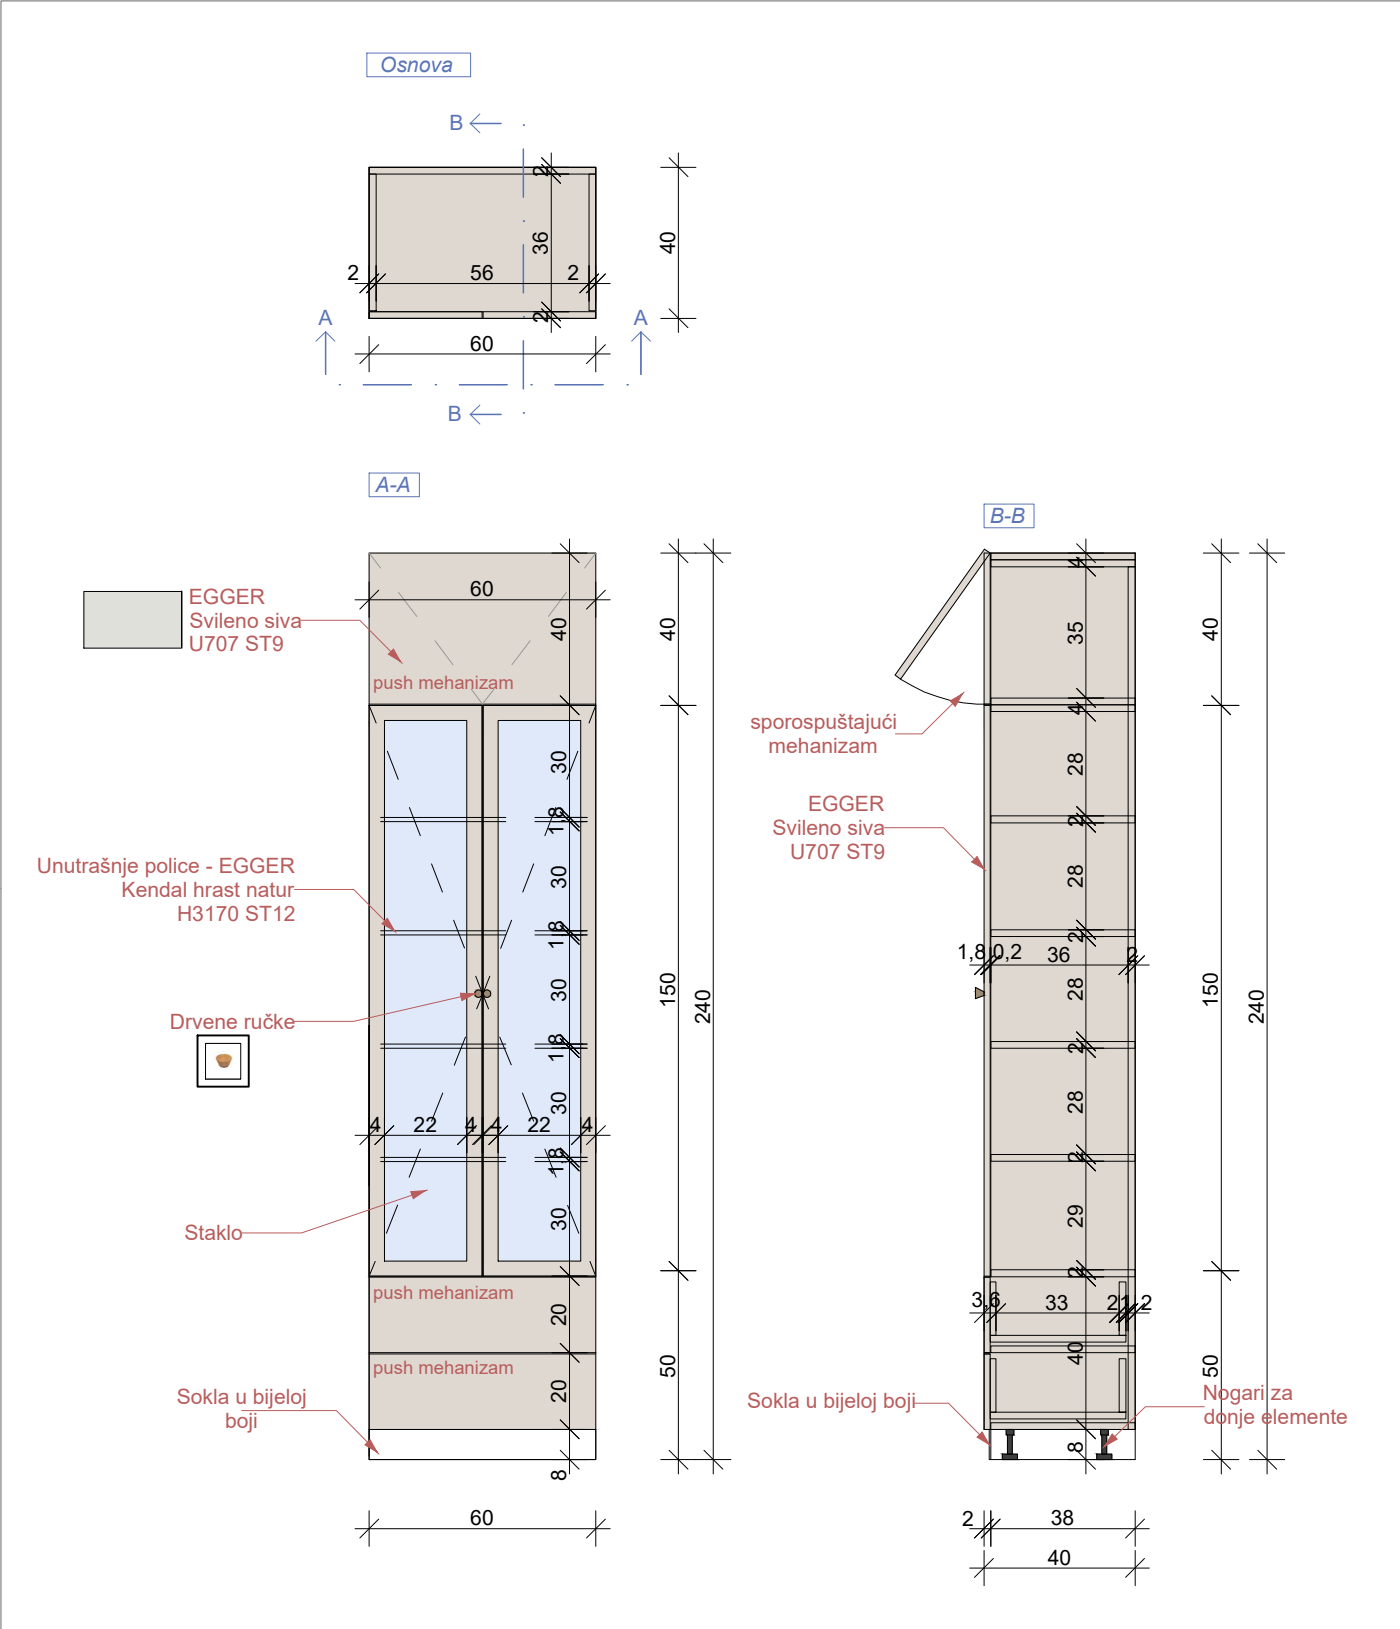

OZNAKA POZICIJE: O4	Vitrina za instrumente	KOMADA: 1
Opis: Nabavka materijala, izrada i montaža vitrine za instrumente zubne ordinacije. Vizuelno se sastoji od tri dijela. Donji dio sačinjavaju dvije fioke sa frontom od univera 18mm u svileni-sivoj boji (Egger U707 ST9). Korpusi su izradjeni od univera u polarno-bijeloj boji (Egger W1300 ST9). Otvaraju se uz pomoć push mehanizma. Ispuna središnjeg dijela, ujedno i najvećeg je staklo, a uokvireno je univerom 18mm u svileni-sivoj boji (Egger U707 ST9), debljine okvira 4cm, na kojima su postavljene dvije kružne ručke u teksturi drveta. Korpus središnjeg dijela, tj. police su izradjene od univera 18mm (Egger Kendal hrast natur H3170 ST12) Gornje krilo, takođe izradjeno od univera 18mm u svileni-sivoj boji (Egger U707 ST9), ima otvaranje ka gore, kao na grafičkom prikazu. Sve šarke su sa usporivačima. Bočne strane su takođe od identičnog materijala. (Egger U707 ST9). Središnji dio služi sa ostavu instrumenata, a gornji i donji dio za ostavu ostalih stvari, archive ili sl.		
Napomena: Prije izrade pozicije, sve mjere obavezno kontrolisati na licu mjesta. Izvođač je u obavezi da prije izrade pozicija uradi sve radioničke detalje i iste dostavi glavnom projektantu na uvid i saglasnost. Svi materijali i boje po izboru projektanta.		LIST BR: C 06-05

PROJEKTANT:	OBJEKAT:	INVESTITOR:
"URBI.PRO" d.o.o., Podgorica	Stomatološke ambulante u osnovnim i srednjim školama - OŠ "Njegoš", Spuž	Ministarstvo prosvjete Crne Gore
	PRILOG:	
	Projekat namještaja i opremanja	

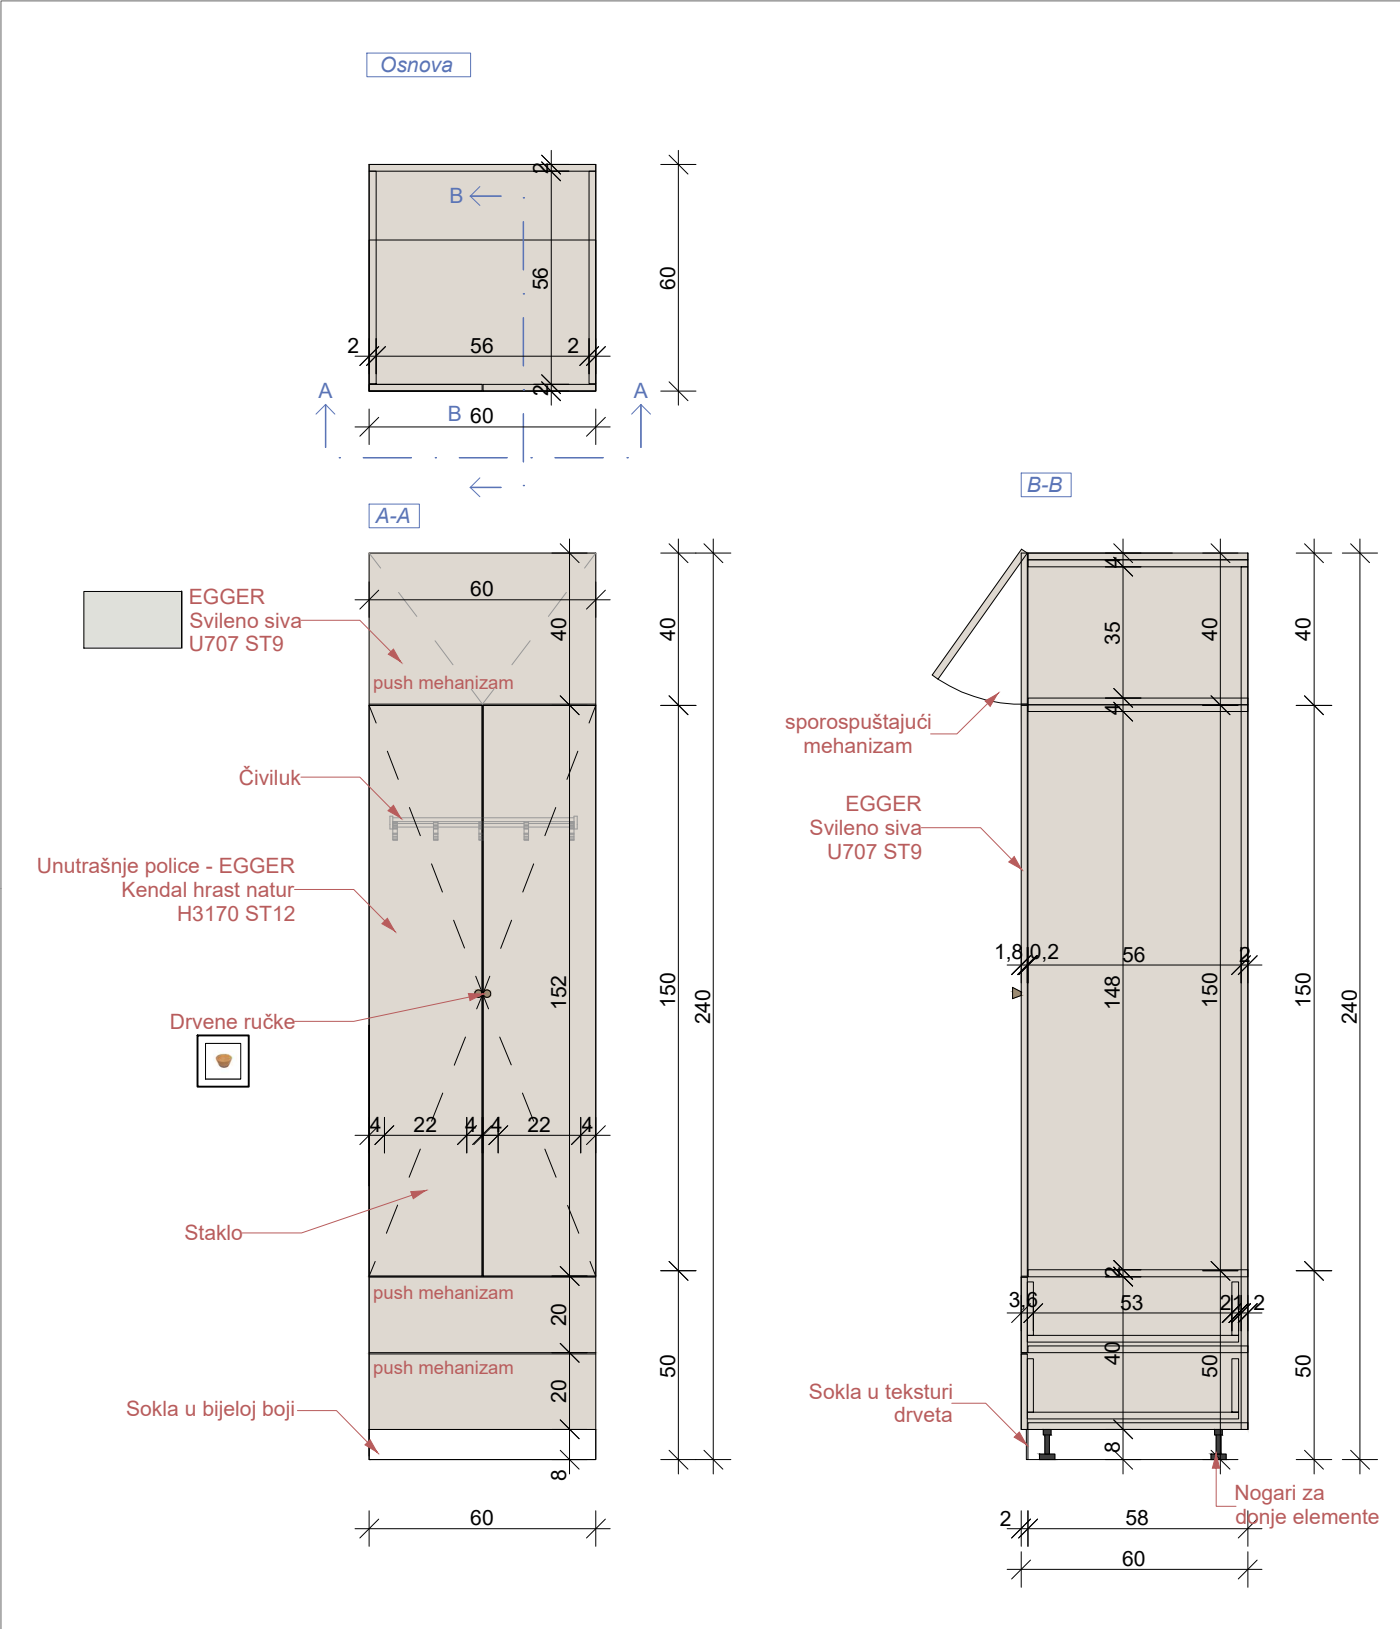

OZNAKA POZICIJE: O5	Garderober	KOMADA: 1
Opis: Nabavka materijala, izrada i montaža garderobera osoblja zubne ordinacije. Vizuelno se sastoji od tri dijela. Donji dio sačinjavaju dvije fioke sa frontom od univera 18mm u svileni-sivoj boji (Egger U707 ST9). Korpusi su izradjeni od univera u polarno-bijeloj boji (Egger W1300 ST9). Otvaraju se uz pomoć push mehanizma. Ispuna središnjeg dijela, ujedno i najvećeg je univer 18mm u svileni-sivoj boji (Egger U707 ST9). Korpusi su izradjeni od univera u polarno-bijeloj boji (Egger W1300 ST9). Otvaraju se uz pomoć ručki u teksturi drveta. Gornje krilo, takođe izradjeno od univera 18mm u svileni-sivoj boji (Egger U707 ST9), ima otvaranje ka gore, kao na grafičkom prikazu. Sve šarke su sa usporivačima. Bočne strane su takođe od identičnog materijala. (Egger U707 ST9). Središnji dio služi sa ostavu garderobe i uniforme, a gornji i donji dio za ostavu ostalih stvari, arhive ili sl.		
Napomena: Prije izrade pozicije, sve mjere obavezno kontrolisati na licu mjesta. Izvođač je u obavezi da prije izrade pozicija uradi sve radioničke detalje i iste dostavi glavnom projektantu na uvid i saglasnost. Svi materijali i boje po izboru projektanta.		LIST BR: C 06-06

PROJEKTANT: "URBI.PRO" d.o.o., Podgorica	OBJEKAT: Stomatološke ambulante u osnovnim i srednjim školama - OŠ "Njegoš", Spuž	INVESTITOR: Ministarstvo prosvjete Crne Gore
	PRILOG: Projekat namještaja i opremanja	




OZNAKA POZICIJE: 07	Čiviluk	KOMADA: 1
-------------------------------	---------	-----------

Opis: Zidni čiviluk sa pločom u teksturi drveta i crnim elementima za kačenje. Čiviluk se nalazi u sklopu čekaonice.

Napomena: Prije izrade pozicije, sve mjere obavezno kontrolisati na licu mjesta. Izvođač je u obavezi da prije izrade pozicija uradi sve radioničke detalje i iste dostavi glavnom projektantu na uvid i saglasnost. Svi materijali i boje po izboru projektanta.	LIST BR: C 06-07
---	---------------------

PROJEKTANT: "URBI.PRO" d.o.o., Podgorica	OBJEKAT: Stomatološke ambulante u osnovnim i srednjim školama - OŠ "Njegoš", Spuž	INVESTITOR: Ministarstvo prosvjete Crne Gore
	PRILOG: Projekat namještaja i opremanja	

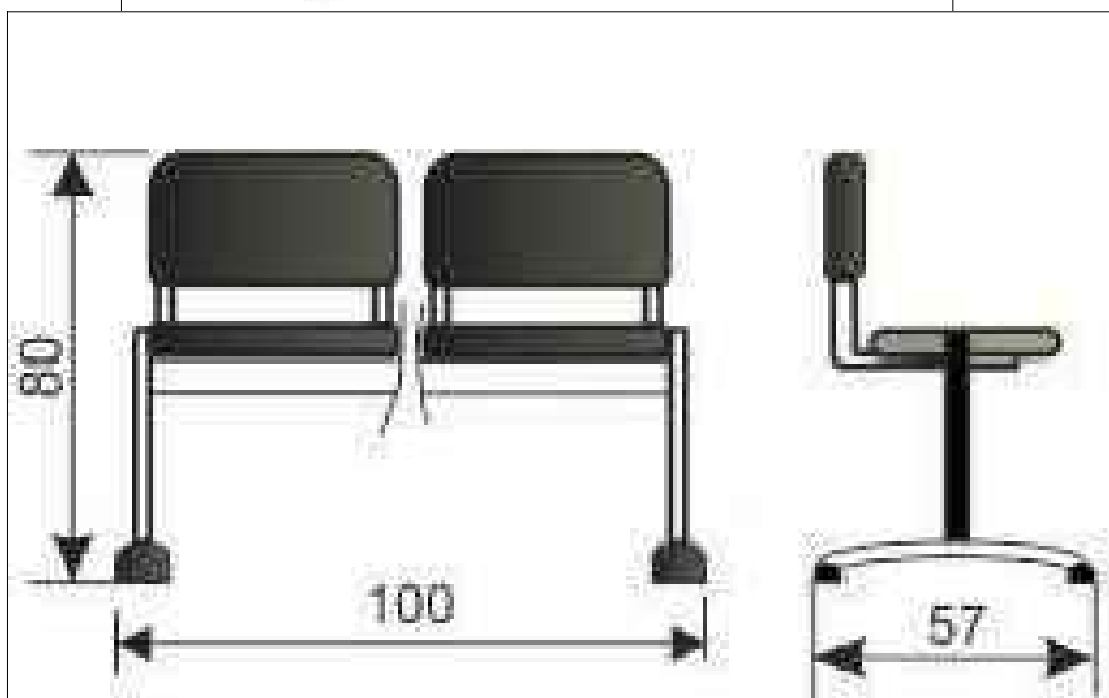

OZNAKA POZICIJE: 09	Stolice za čekaonicu	KOMADA: 2
-------------------------------	----------------------	-----------

Opis: Čekaonica sa dva sjedišta povezana metalnom konstrukcijom u crnoj boji.
Sjedište i naslon su od drveta, a konstrukcija je sa ravnim nogama i plastičnim stopicama
Opterećenje je 120 kg po sjedištu.
Dimenzije (DxŠxV) : 100 x 57 x 80 cm

Napomena: Prije izrade pozicije, sve mjere obavezno kontrolisati na licu mjesta. Izvođač je u obavezi da prije izrade pozicija uradi sve radioničke detalje i iste dostavi glavnom projektantu na uvid i saglasnost. Svi materijali i boje po izboru projektanta.


LIST BR:
C 06-08

PROJEKTANT:	OBJEKAT: Stomatološke ambulante u osnovnim i srednjim školama - OŠ "Njegoš", Spuž	INVESTITOR:
"URBI.PRO" d.o.o., Podgorica	PRILOG: Projekat namještaja i opremanja	Ministarstvo prosvjete Crne Gore



OZNAKA POZICIJE: O10	Korpa za otpatke	KOMADA: 1
Opis: PVC kanta za otpatke dimenzija: 44,5x29x60,5cm. Zapremina 60 l. Otvaranje pomoću papučiće "CHIC" L 50.		
Napomena: Prije izrade pozicije, sve mjere obavezno kontrolisati na licu mjesta. Izvođač je u obavezi da prije izrade pozicija uradi sve radioničke detalje i iste dostavi glavnom projektantu na uvid i saglasnost. Svi materijali i boje po izboru projektanta.		LIST BR: C 06-09

PROJEKTANT: "URBI.PRO" d.o.o., Podgorica	OBJEKAT: Stomatološke ambulante u osnovnim i srednjim školama - OŠ "Njegoš", Spuž	INVESTITOR: Ministarstvo prosvjete Crne Gore
	PRILOG: Projekat namještaja i opremanja	

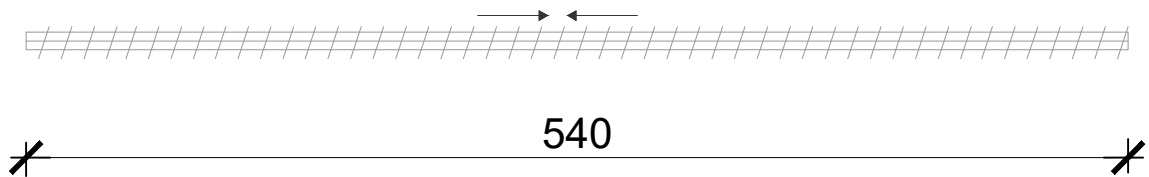

OZNAKA POZICIJE: O11	Vertikalni venecijaneri na otvorima	KOMADA: 1
--------------------------------	-------------------------------------	-----------

Opis:

Izrada i montaža vertikalnih bijelih venecijanera dimenzija 540 x 345cm (d x v). Prije izrade pozicije, sve mjere obavezno kontrolisati na licu mjesta. Izvođač je u obavezi da prije izrade pozicija uradi sve radioničke detalje i iste dostavi na uvid i saglasnost. 70% PVC, 30% poliester.

Težina tkanine: 420gr/m2; UV otpornost: približno 97%; posjedovanje sertifikata za otpornost na bakterije, postojanost boje, lomljenje, cijepanje i za vatrootpornost; obračun i cijena je po m2

Napomena: Prije izrade pozicije, sve mjere obavezno kontrolisati na licu mjesta. Izvođač je u obavezi da prije izrade pozicija uradi sve radioničke detalje i iste dostavi glavnom projektantu na uvid i saglasnost. Svi materijali i boje po izboru projektanta.

LIST BR:
C 06-10

PROJEKTANT:

"URBI PRO" d.o.o., Podgorica

OBJEKAT:

Stomatološke ambulante u osnovnim i srednjim školama -
JU OŠ "Njegoš" Danilovgrad

PRILOG:

3D Prikazi

INVESTITOR :

Ministarstvo prosvjete Crne Gore

